



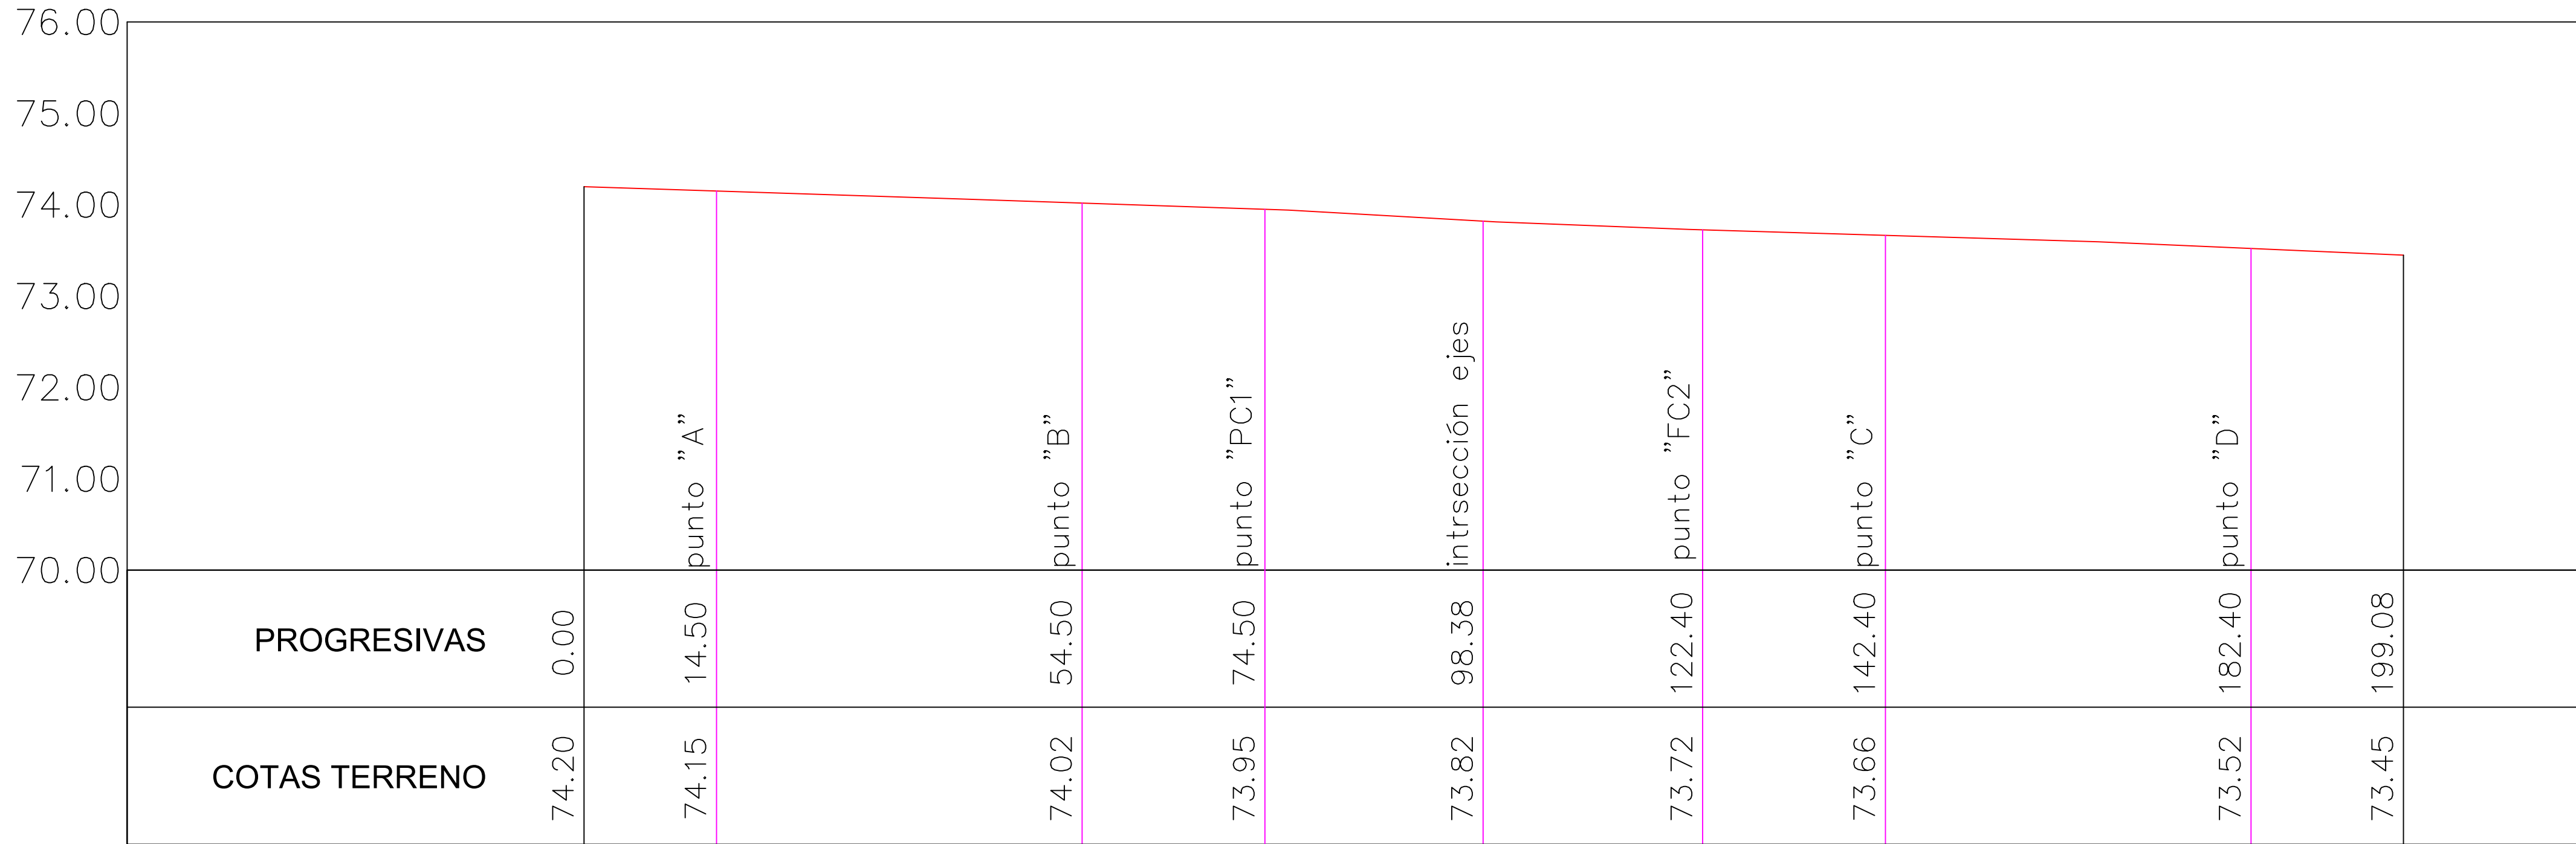

PLANO TIPO ACCESO A CALLE COLECTORA

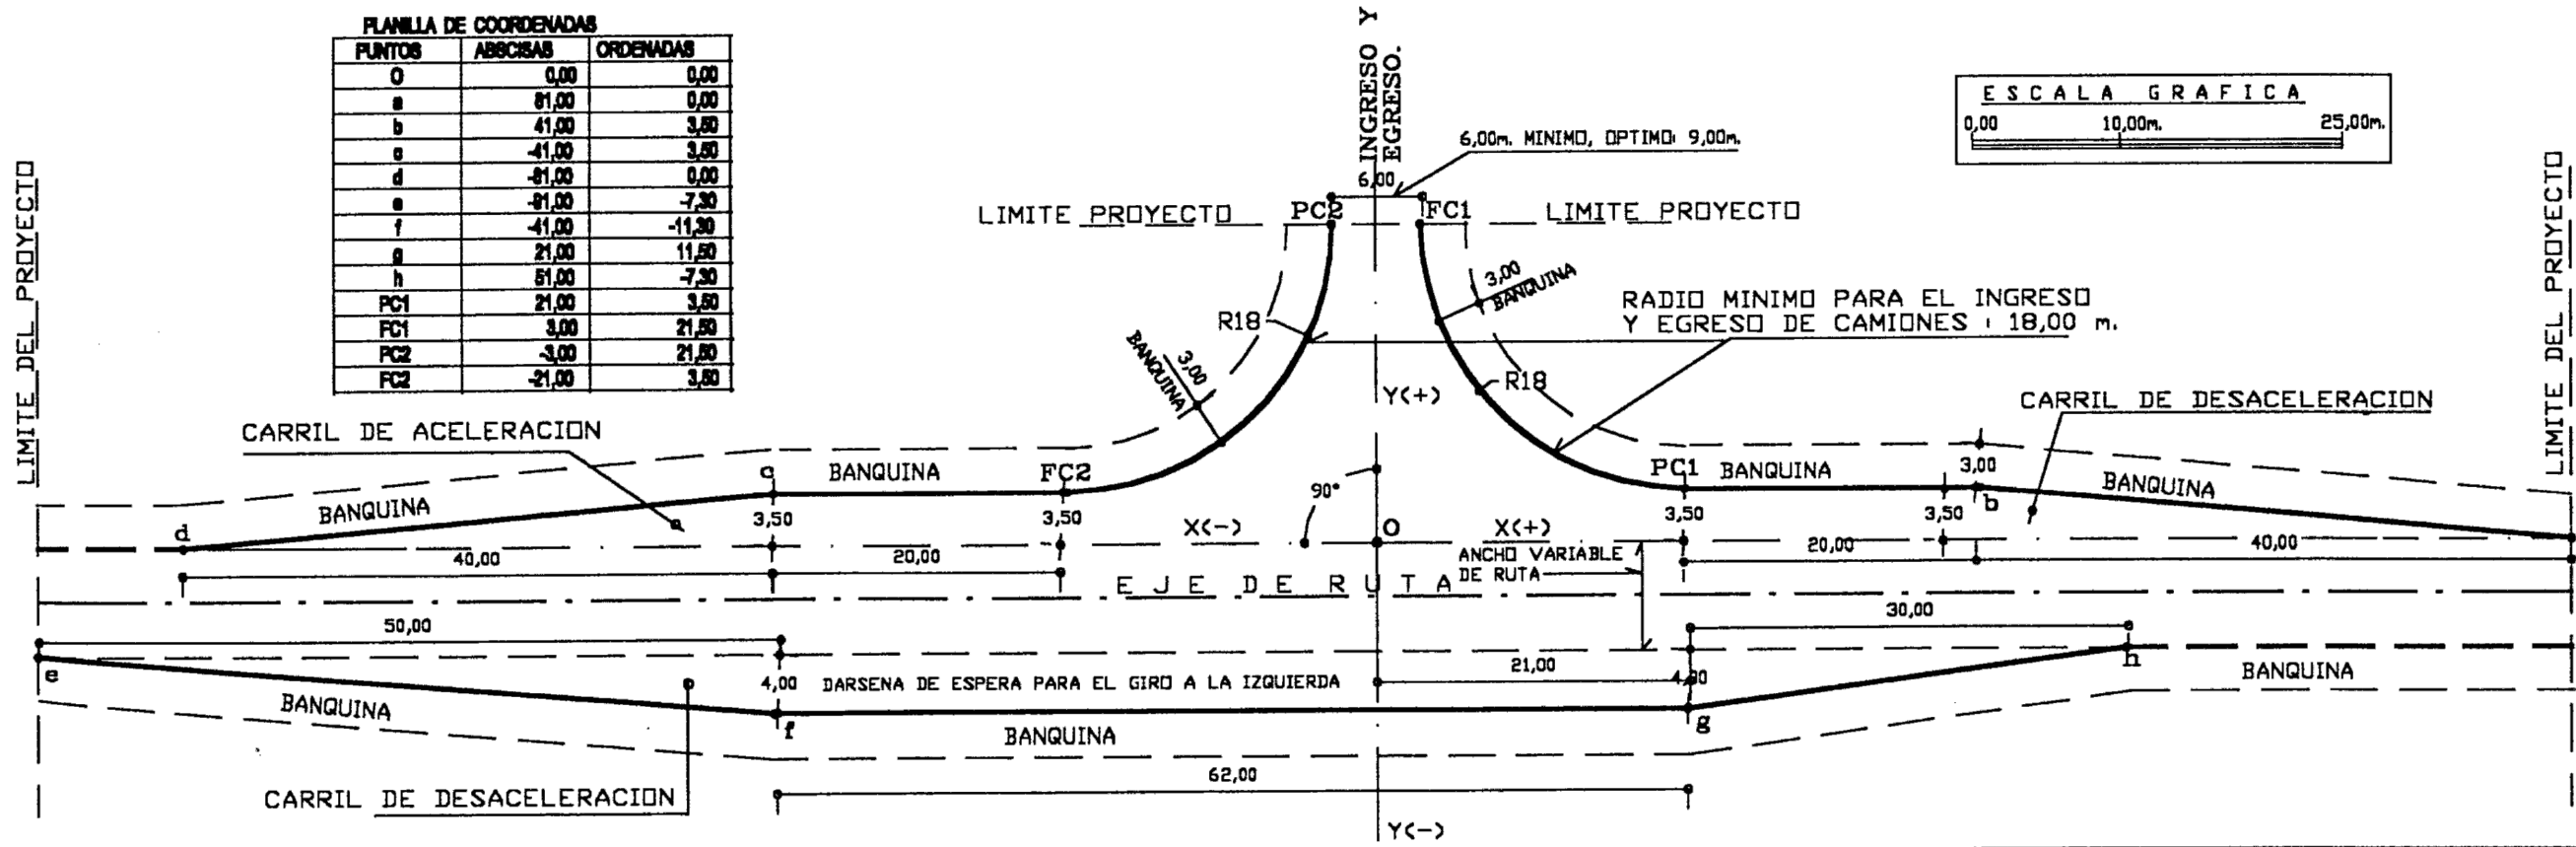

Escala Horizontal: 1:1000
Escala Vertical: 1:100

- REFERENCIAS
- CALZADA PROYECTADA
 - CONEXION A RUTA NACIONAL 127
 - CALZADA NO INCLUIDA EN PROYECTO
 - CONDUCTO EXISTENTE A MANTENER
 - EXTENSION DE ALCANTARILLA
 - CABEZAL NUEVO PROYECTADO
 - BORDE RUTA
 - EJE

MUNICIPALIDAD DE LOS CONQUISTADORES

OBRA:

ACCESO BESADA

PLANO:

PLANIALTIMETRIA PROYECTO CONEXION CON RUTA

PLANO N°:

PL_05

FECHA:

JUN/2021

HOJA:

1

ESCALA:

1:500

REVISION

A