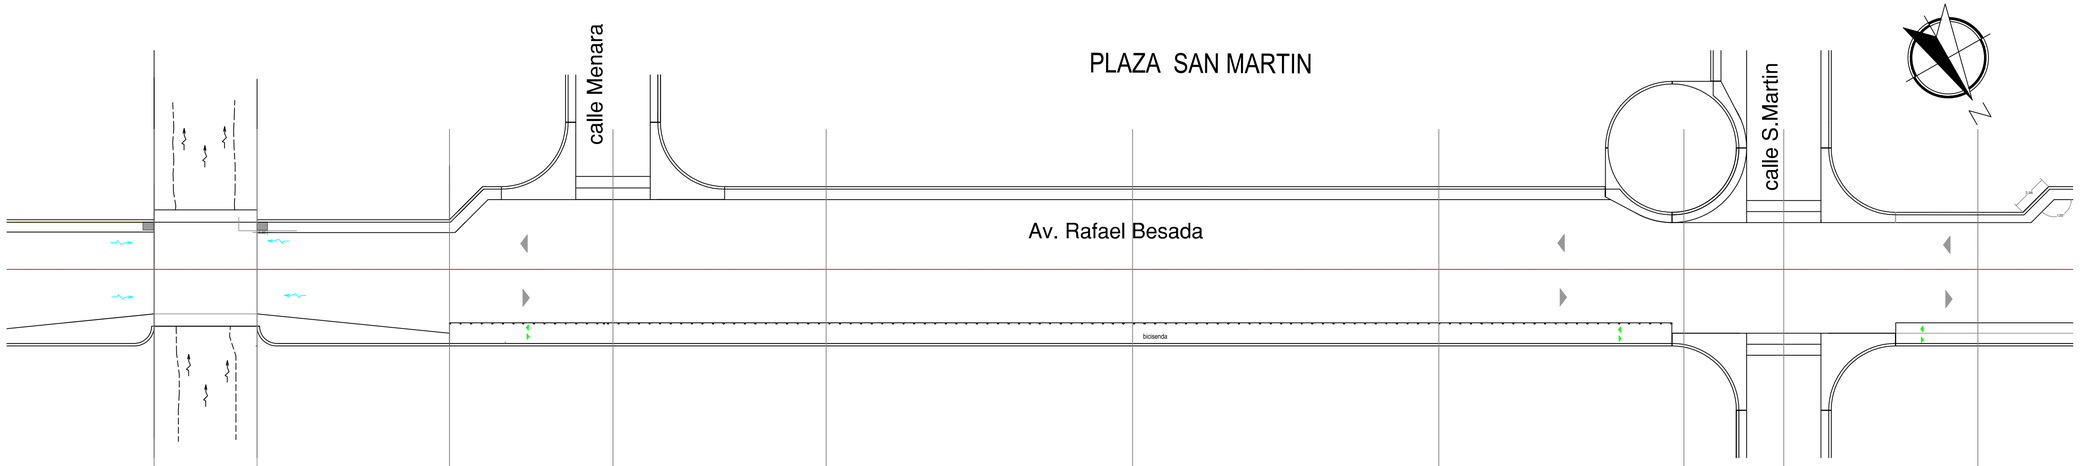

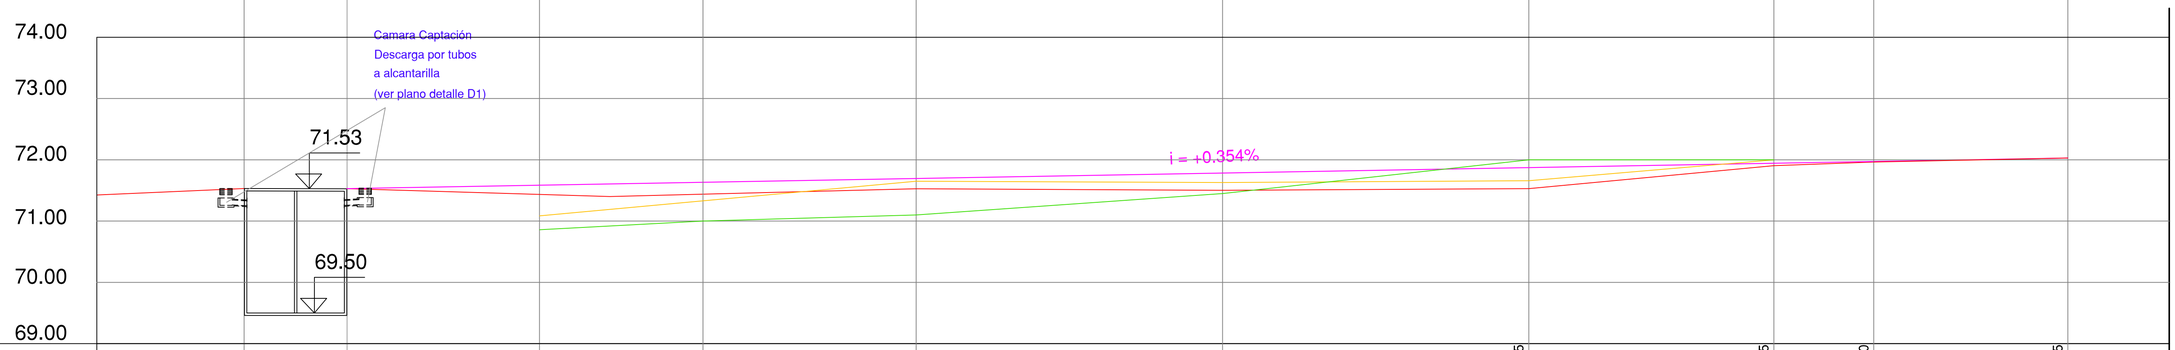

PROGRESIVAS		0.00	8.40	24.10	37.45	54.85	79.85	104.85	124.85	133.00	148.85		
COTA	Eje exist.	71.53	71.53	71.43	71.44	71.53	71.50	71.53	71.90	71.96	72.03		
	Eje proy.	71.53	71.53	71.59	71.63	71.69	71.78	71.87	71.94	71.97	72.03		
	Umbral Sur			71.13		71.65	71.63	71.66	72.00				
	Umbral Nor			70.86	71.00	71.10	71.45	71.99	71.98				

NOTA: SE ENCUENTRA EN EJECUCION LA OBRA DE CORDONES CUNETAS Y BADENES A TRAVES DE LA CAFESG. EL PRESENTE PROYECTO CONTEMPLA LA CONFORMACION DEL PAQUETE ESTRUCTURAL ENTRE CUNETAS CON LA TERMINACION DE LA CARPETA ASFALTICA DE RODAMIENTO

REFERENCIAS

- CORDON CUNETA EN EJECUCION
- SENTIDO ESCURRIMIENTO
- SENTIDO VEHICULAR
- SENTIDO BICISENDA
- EJE DE CALLE

MUNICIPALIDAD DE LOS CONQUISTADORES

MUNICIPALIDAD DE LOS CONQUISTADORES
DIRECCIÓN DE OBRAS PÚBLICAS

OBRA: PAVIMENTACION CENTRO CIVICO DE LOS CONQUISTADORES

FECHA: AGO2022

HOJA: 1

PLANO: PLANIALTIMETRIA PROYECTO CALLE BESADA TRAMO ALCANTARILLA - CALLE SAN MARTIN

PLANO Nº: PL_04

ESCALA: 1:250

REVISION: A

Archivo CAD: PROYECTO.DWG

FORMATO IRAM A1 (841 mm x 594 mm)