





PLANO TIPO ACCESO A CALLE COLECTORA

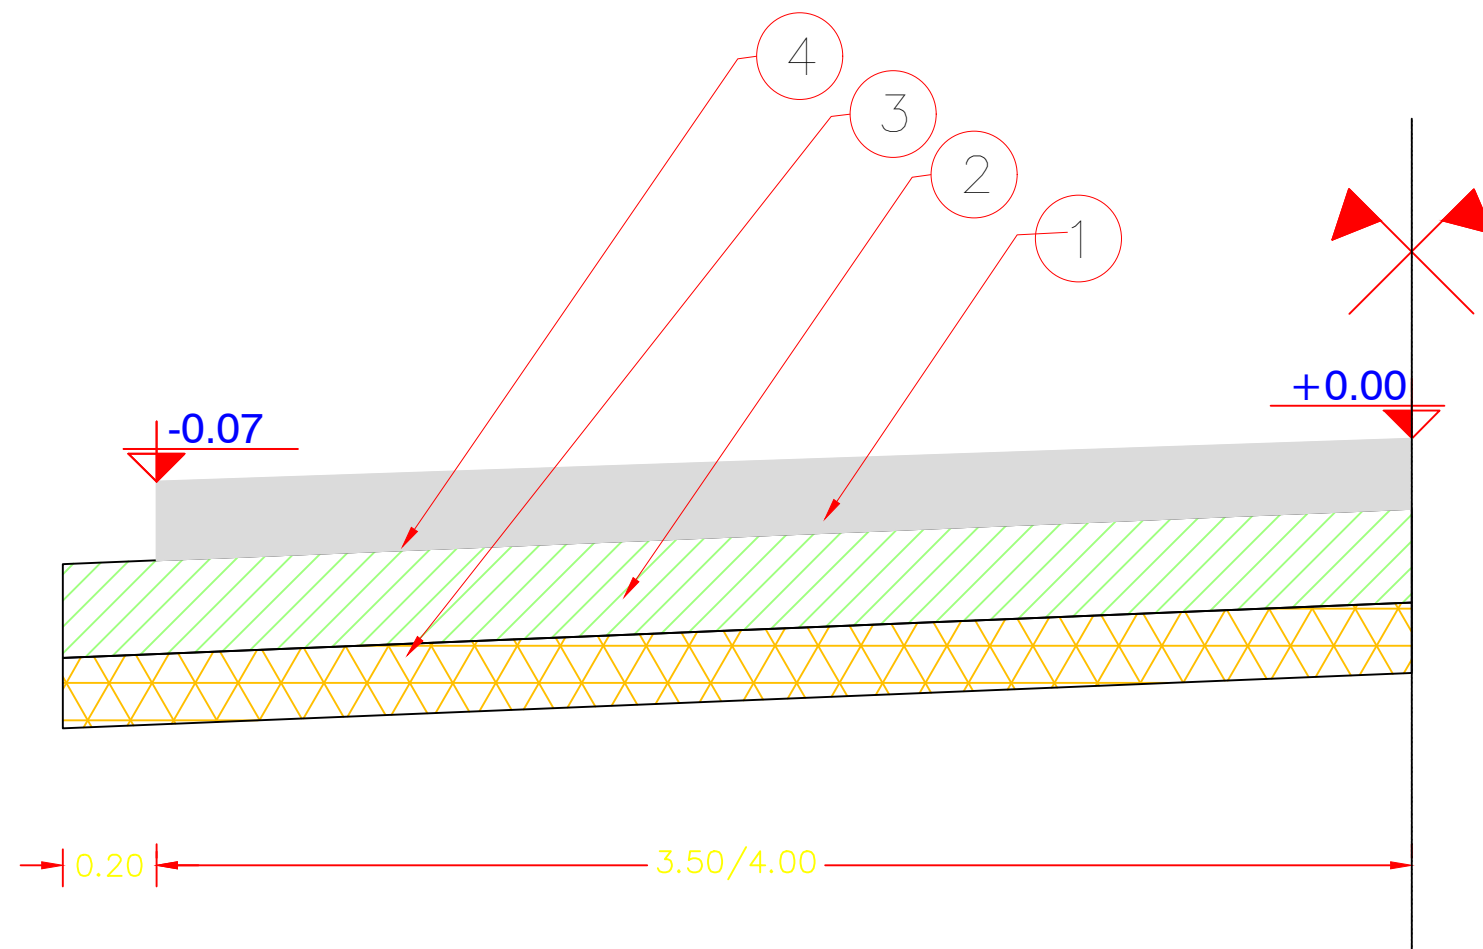

REFERENCIAS

- ① PAVIMENTO DE HORMIGON ARMADO H-30 ESP. 0.20 m. ANCHO 3.50/4.00 m.
- ② BASE DE RPIO C/3% CEMENTO. ESPESOR: 0.20 m. ANCHO: 3.70/4.20 m.
- ③ SUB-RASANTE MEJORADO CON 3% DE CAL. ESPESOR: 0.15 m. ANCHO: 3.70/4.20 m.
- ④ RIEGO DE IMPRIMACION CON EMULSIÓN DE ROTURA MEDIA (EM1) ANCHO 3.50/4.00 m.

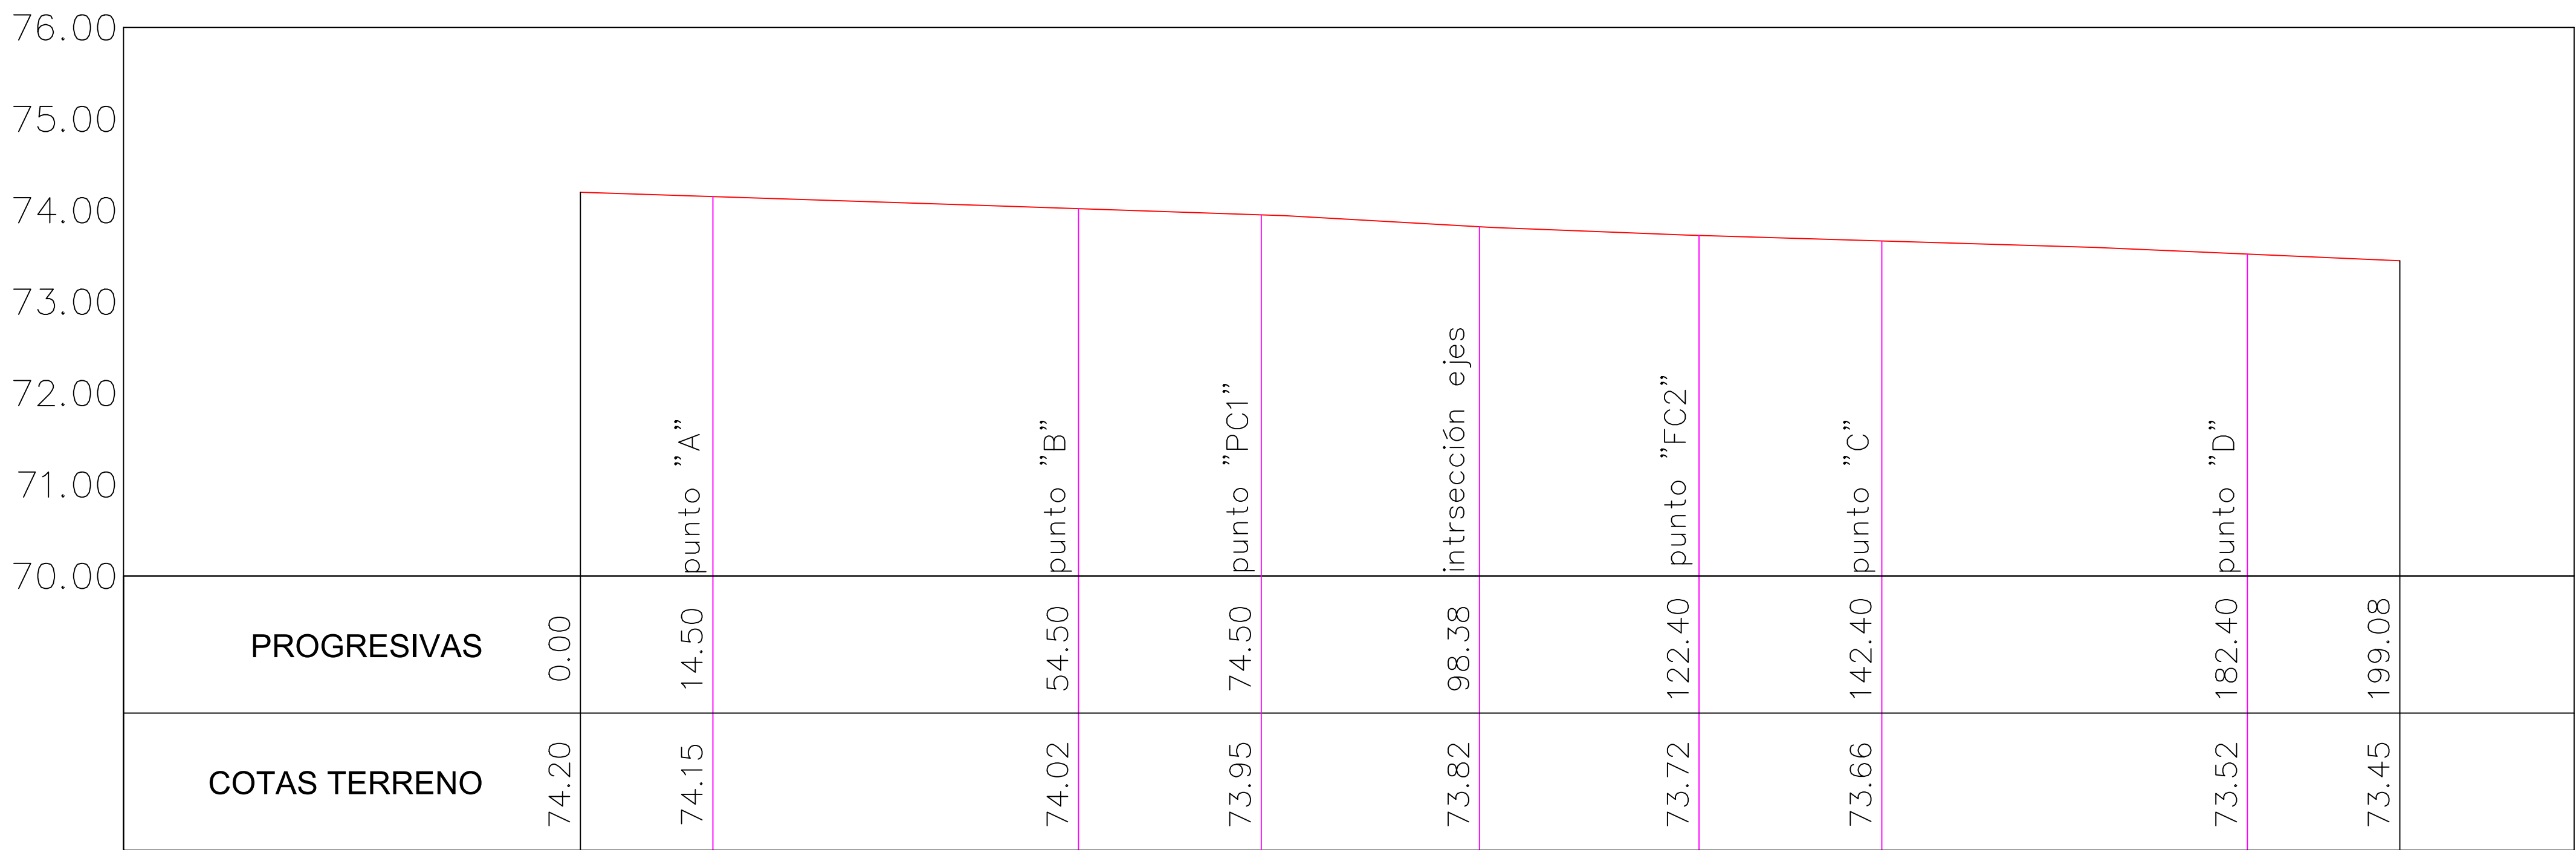

Escala Horizontal: 1:1000
Escala Vertical: 1:100

- REFERENCIAS
- CALZADA PROYECTADA
 - CONEXION A RUTA NACIONAL 127
 - CALZADA NO INCLUIDA EN PROYECTO
 - CONDUCTO EXISTENTE A MANTENER
 - EXTENSION DE ALCANTARILLA
 - CABEZAL NUEVO PROYECTADO
 - BORDE RUTA
 - EJE



MUNICIPALIDAD DE LOS CONQUISTADORES

OBRA:

ACCESO BESADA

FECHA:

DICI/2022

HOJA:

A

PLANO:

PLANIALTIMETRIA PROYECTO CONEXION CON RUTA

PLANO N°:

PL_08

ESCALA:

1:500

REVISION

A