


BADEN

R= 5,00

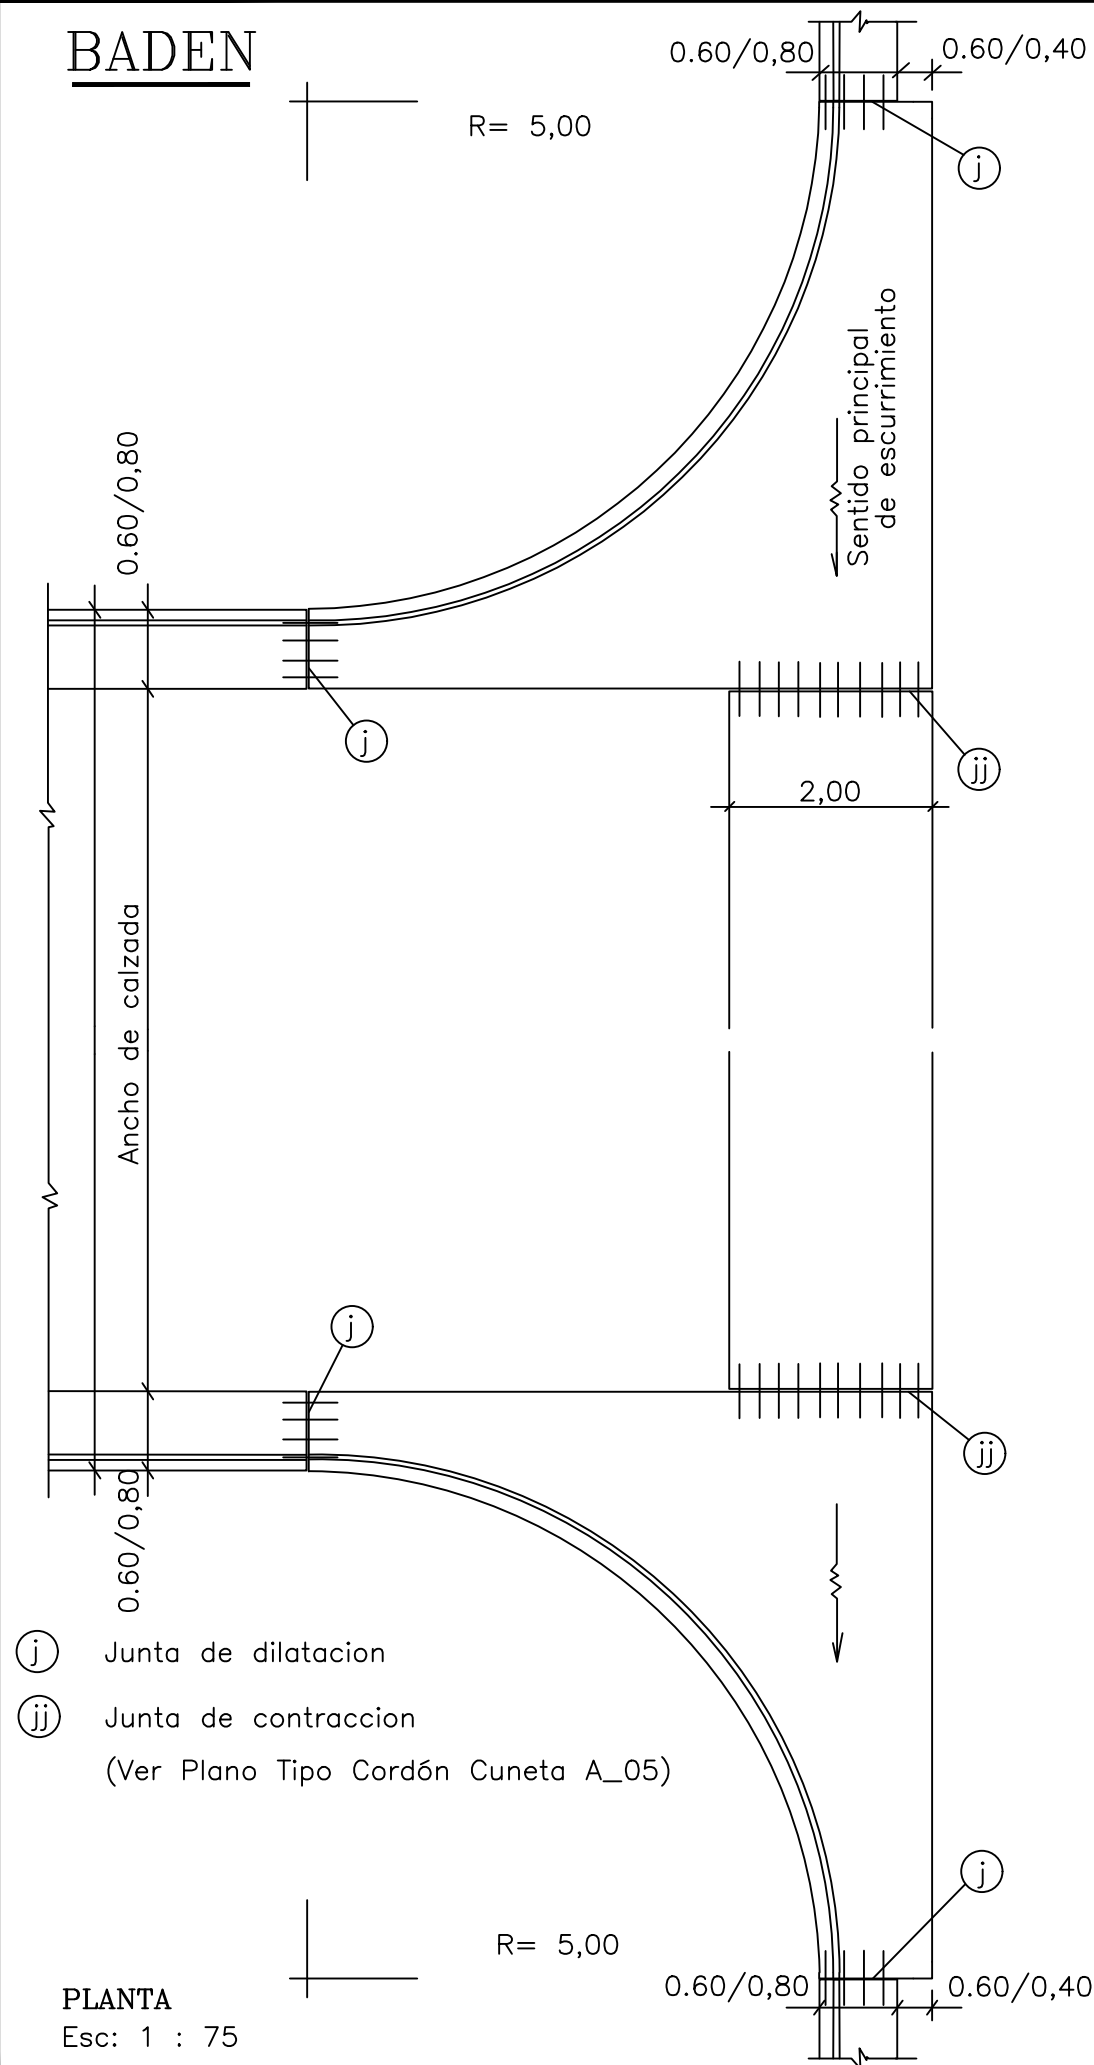


PLANTA

Esc: 1 : 75

BADEN


SECCION TRANSVERSAL

Esc.: 1 : 12,5

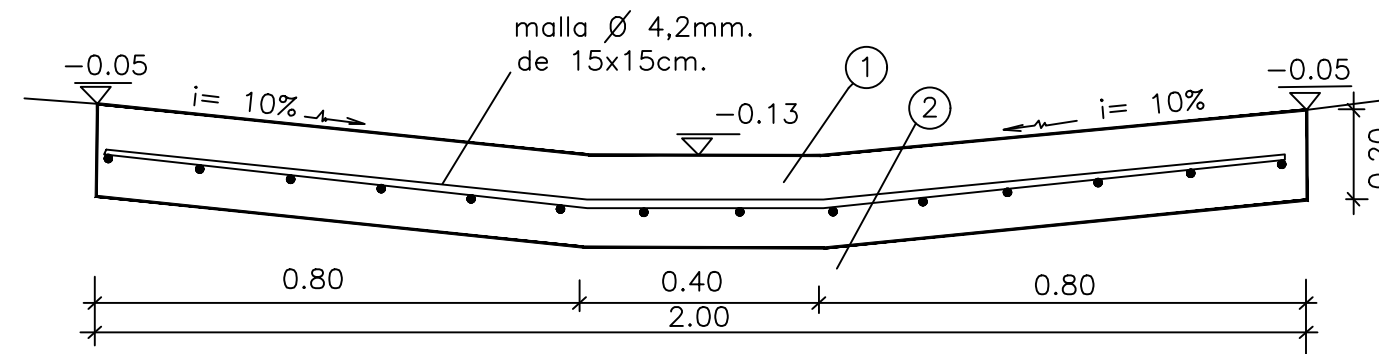

NOTA: Se toma como nivel de referencia
+/- 0.00, el nivel de codon

- ① Hormigón H-21 para badén
- ② Base de asiento para badén

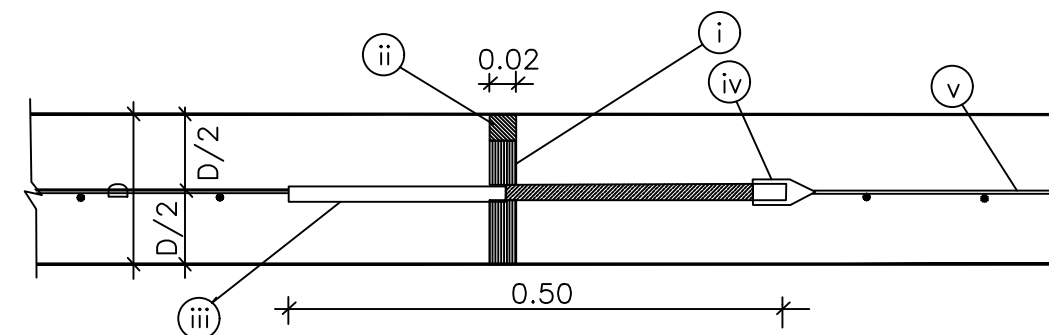

JUNTA DE DILATACION

Esc.: 1 : 7,5

- ① Relleno de junta de madera blanda compresible
- ② Sellado con material asphaltico de colado
- ③ Pasadores de acero liso, Ø 25mm. cada 20cm. longitud 50cm., la mitad engrasada para permitir el desplazamiento de las losas
- ④ Capuchon metalico para permitir la expansion del pasador
- ⑤ Malla de acero especial, Ø 4,2mm. de 15 x 15cm.

 MUNICIPALIDAD DE LOS CONQUISTADORES	MUNICIPALIDAD DE LOS CONQUISTADORES DIRECCIÓN DE OBRAS PÚBLICAS		
	OBRA: ACCESO BESADA	FECHA: JUN/2021	HOJA: 1
PLANO: PLANO TIPO BADEN	PLANO N°: PT_01	ESCALA:	REVISION A