


PLANOS


- PLANTA
- VISTAS
- CORTES
- DETALLES

DESCRIPCIÓN


- 1- Solera Inferior 2"x4"
- 2- Parante 2"x4"
- 3- Solera Superior 2"x4"
- 4- Parante 2"x4" unión de bastidores
- 5- Solera Superior 2"x4" unión de bastidores
- 6- Refuerzo 2"x4" para soporte aire acondicionado
- 7- Dintel 2"x4"
- 8- Parante de dintel 2"x4"
- 9- Parante de antepecho 2"x4"
- 10- Refuerzo 2"x4" para termotanque
- 11- Tirante 2"x6"
- 12- Machimbre
- 13- Aislante
- 14- Alfajía
- 15- Clavadora 2"x3"
- 16- Chapa Galvanizada
- 17- Alfeizar, 2"x4" o 2"x3"
- 18- Tabla de 1"x3" c/60 cm aproximadamente
- 19- Tablero estructural OSB de e=9.5mm
- 20- Aislación viento y agua
- 21- Revestimiento exterior Siding
- 22- Aislación termica lana de vidrio 10 cm con una cara aluminizada o con papel kraft
- 23- Barrera vapor
- 24- Placa de yeso
- 25- Placa cementicia o antihumedad
- 26- Membrana asfáltica, aislacion hidrofuga
- 27- Solera de montaje
- 28- Carpeta de pendiente
- 29- Platea de fundación

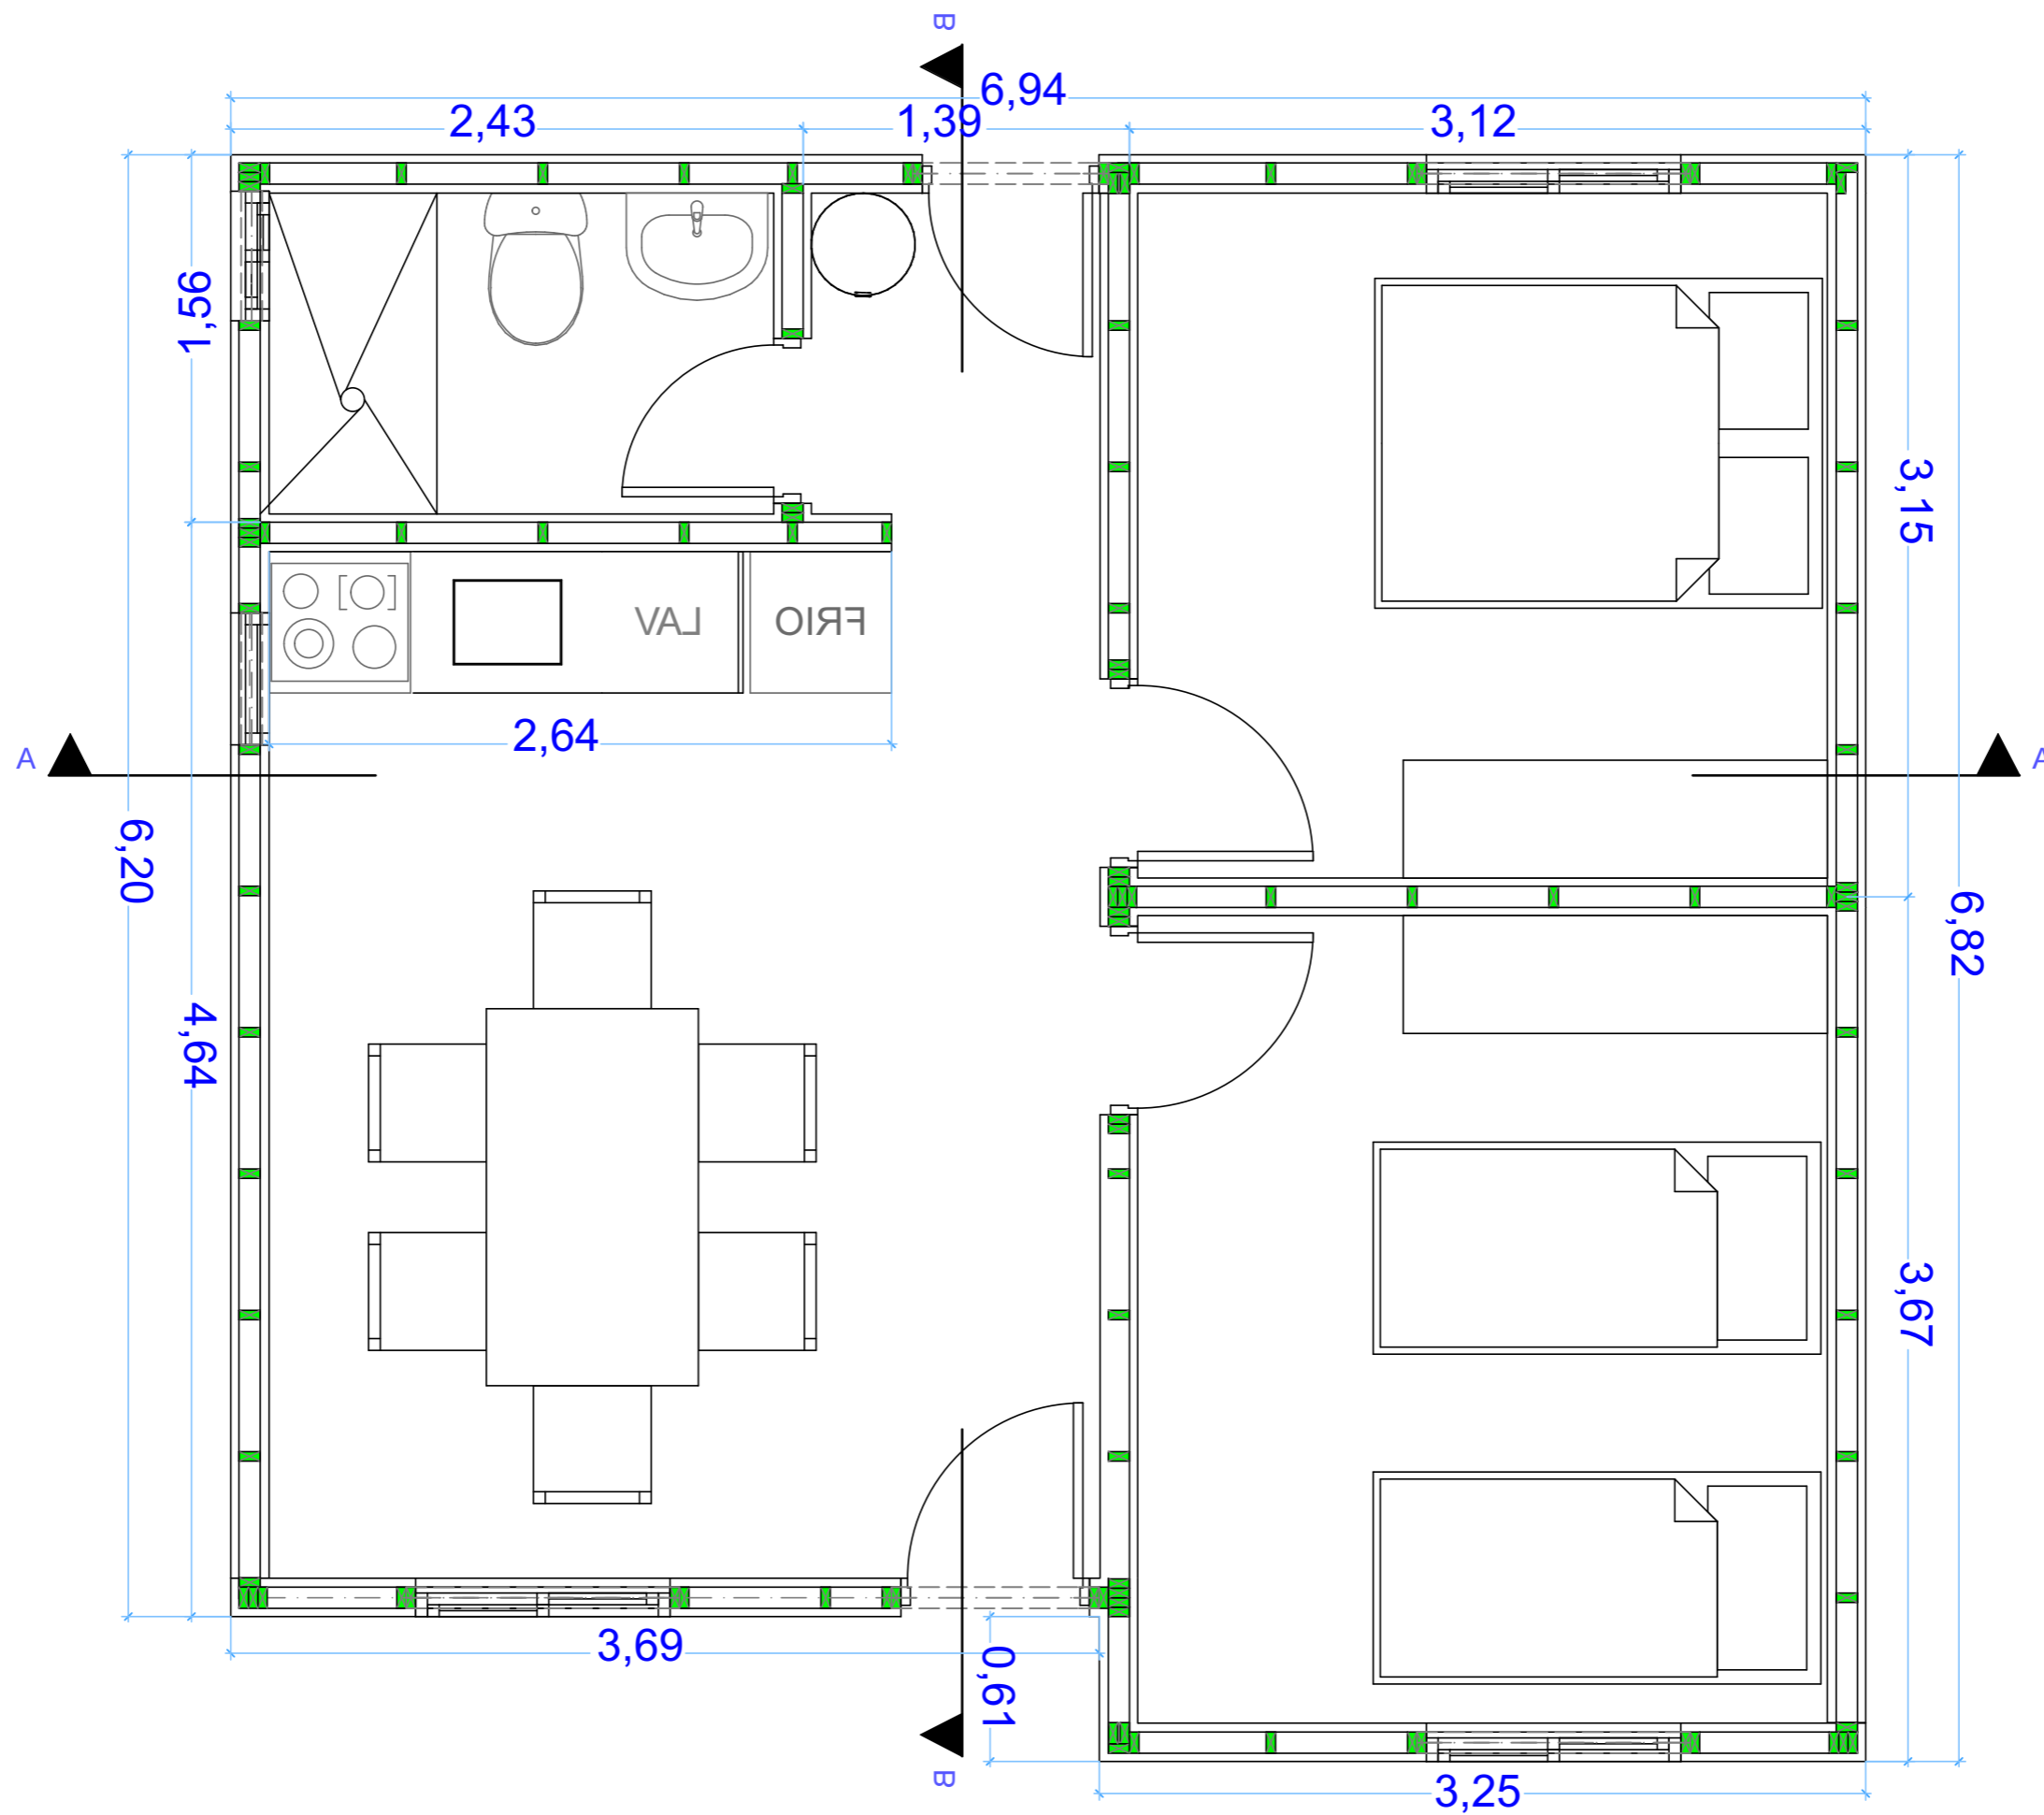


FACHADA

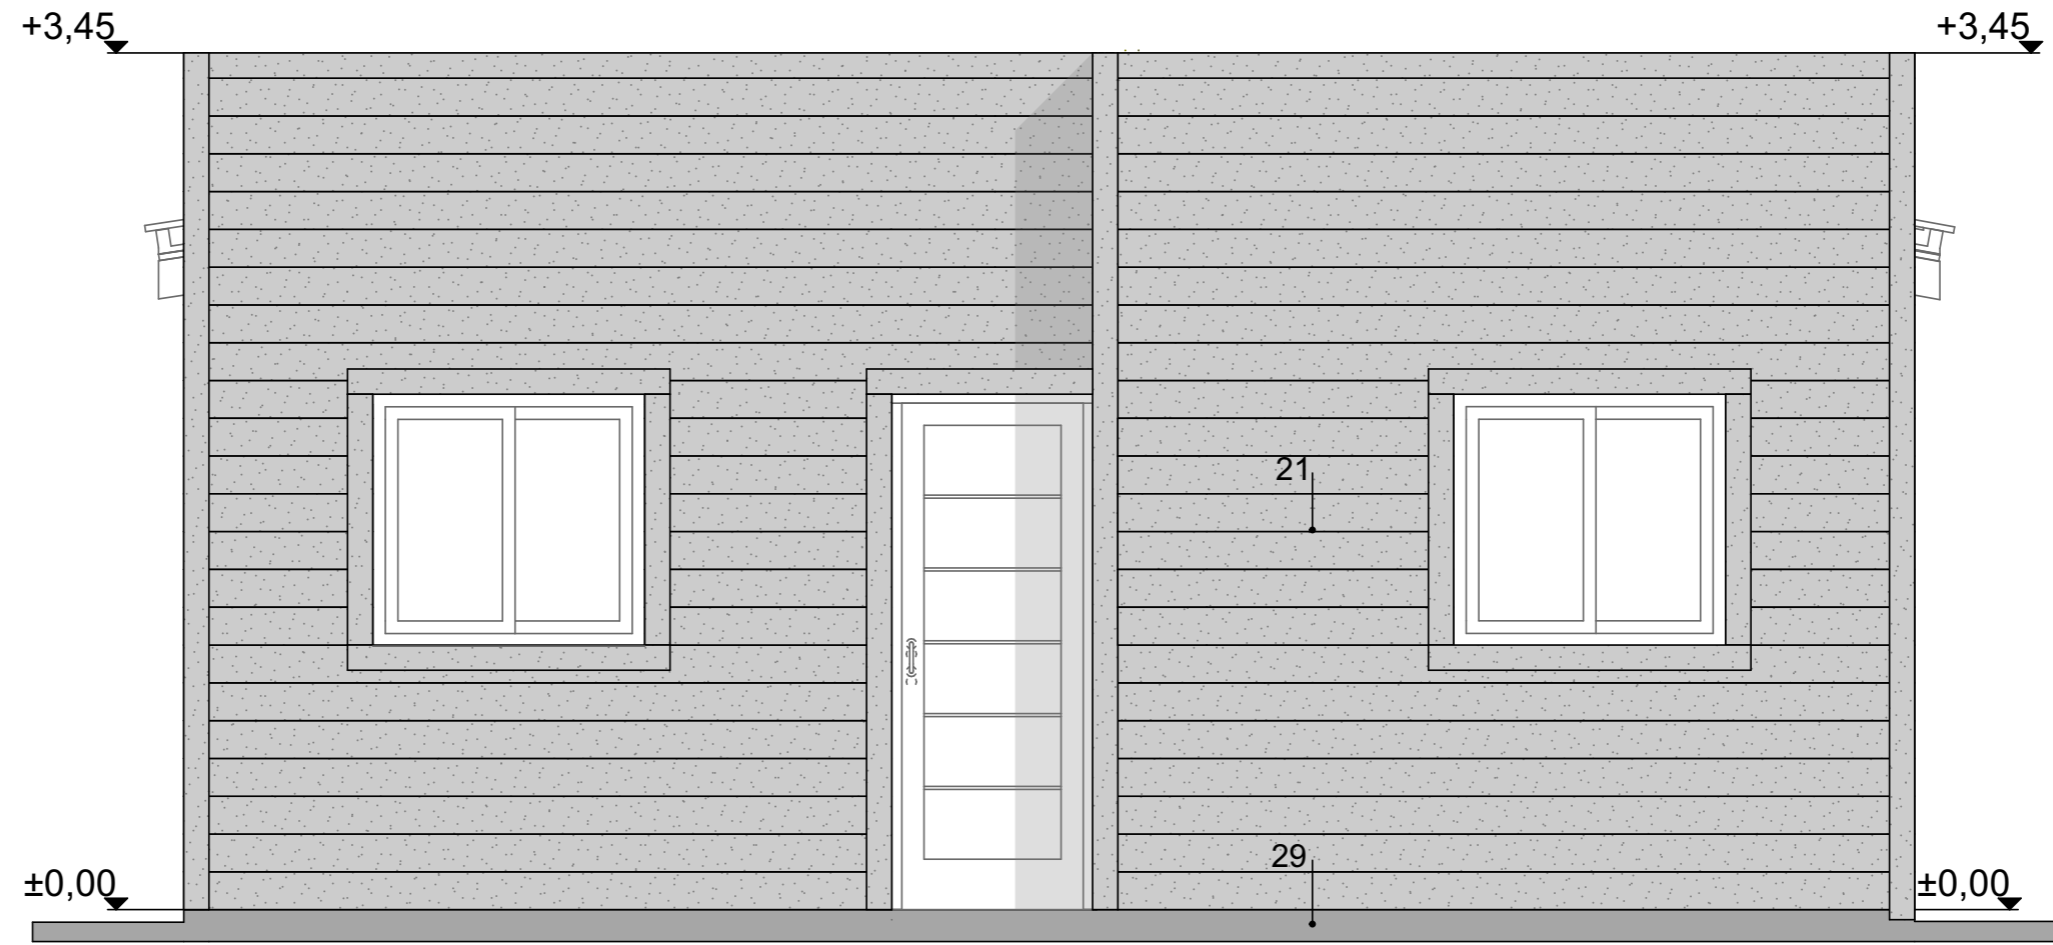


CONTRA FACHADA

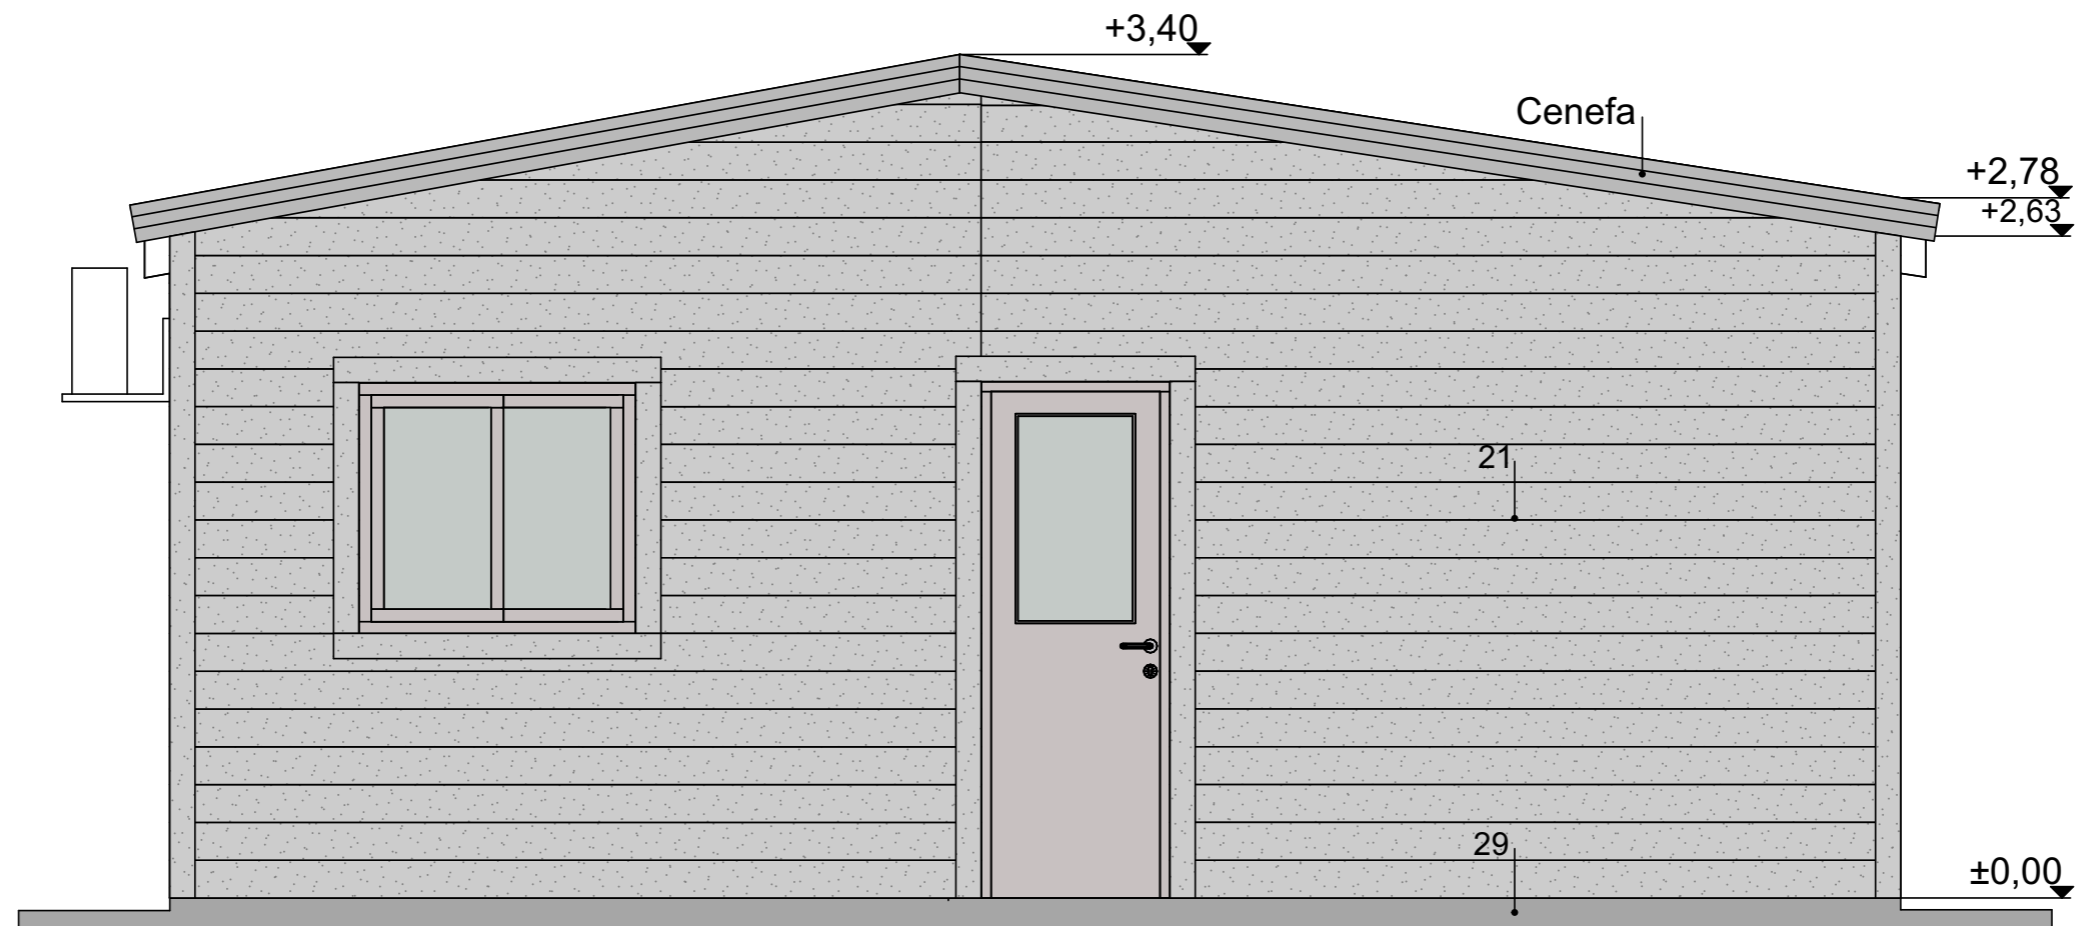



CORTE AA

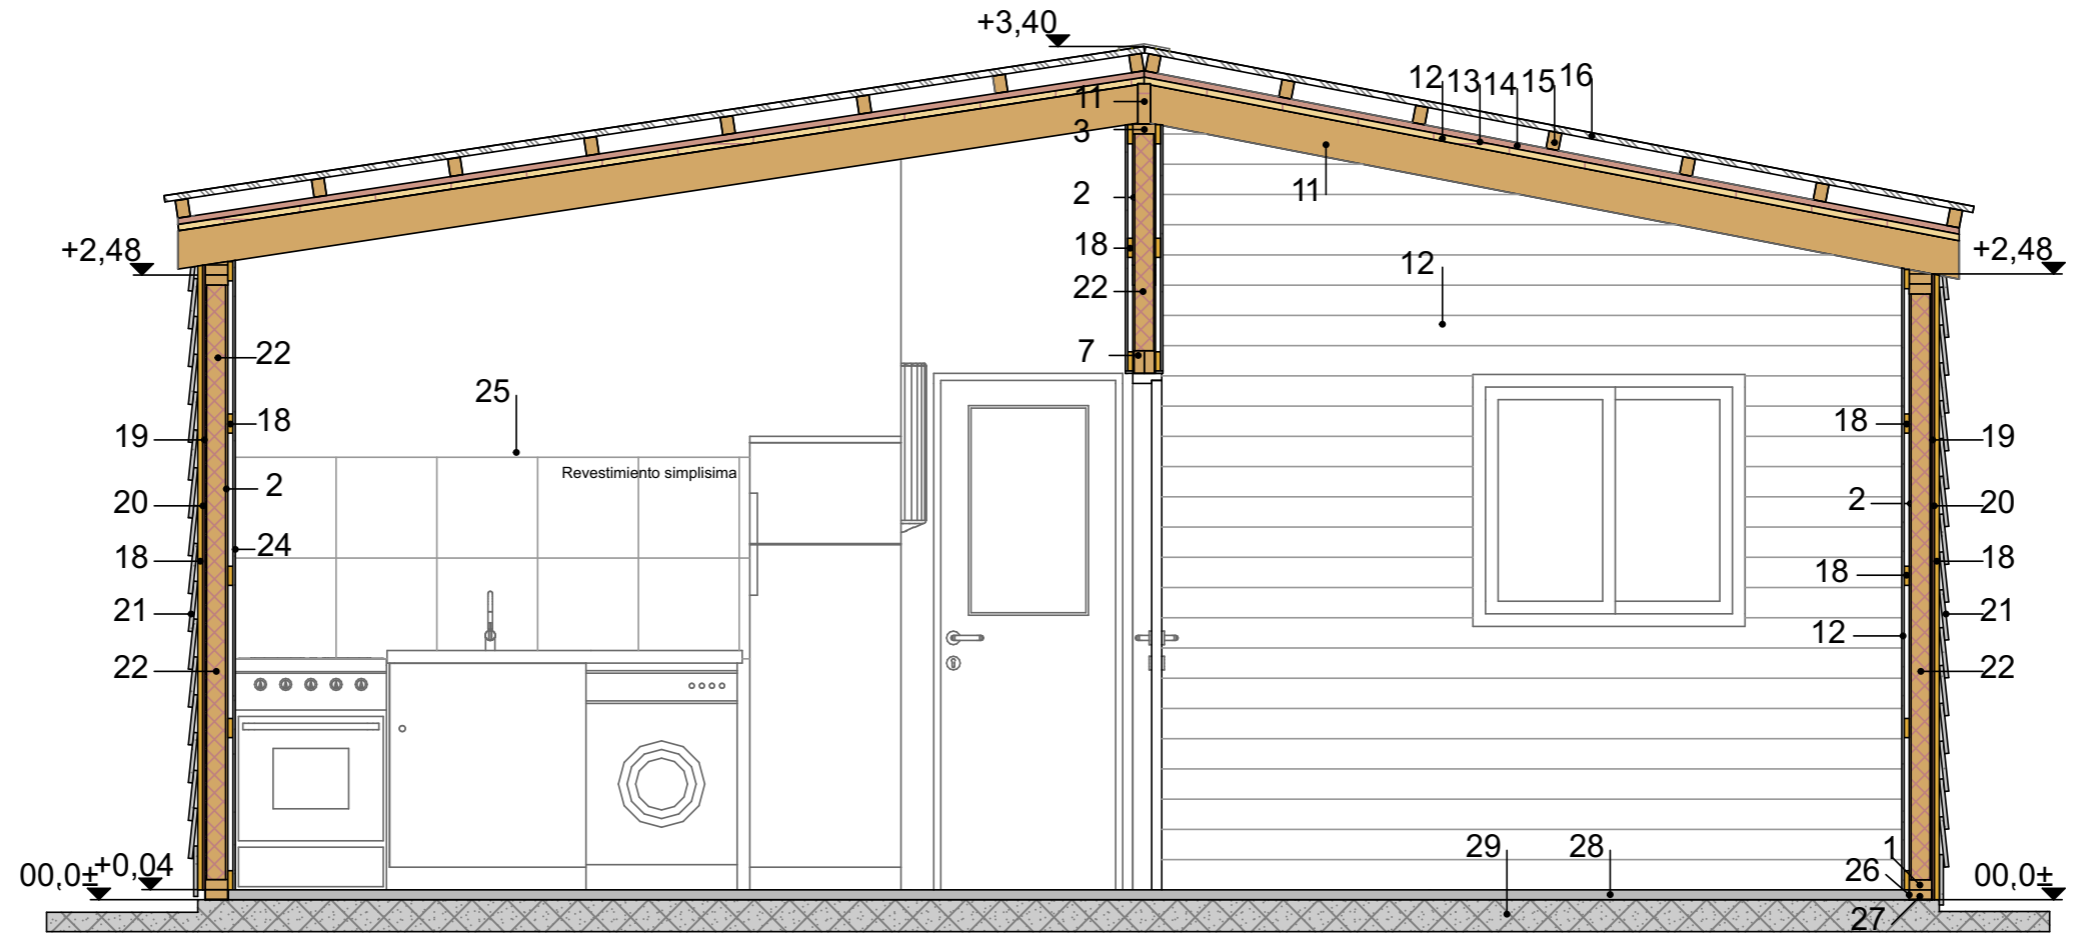

CORTE BB

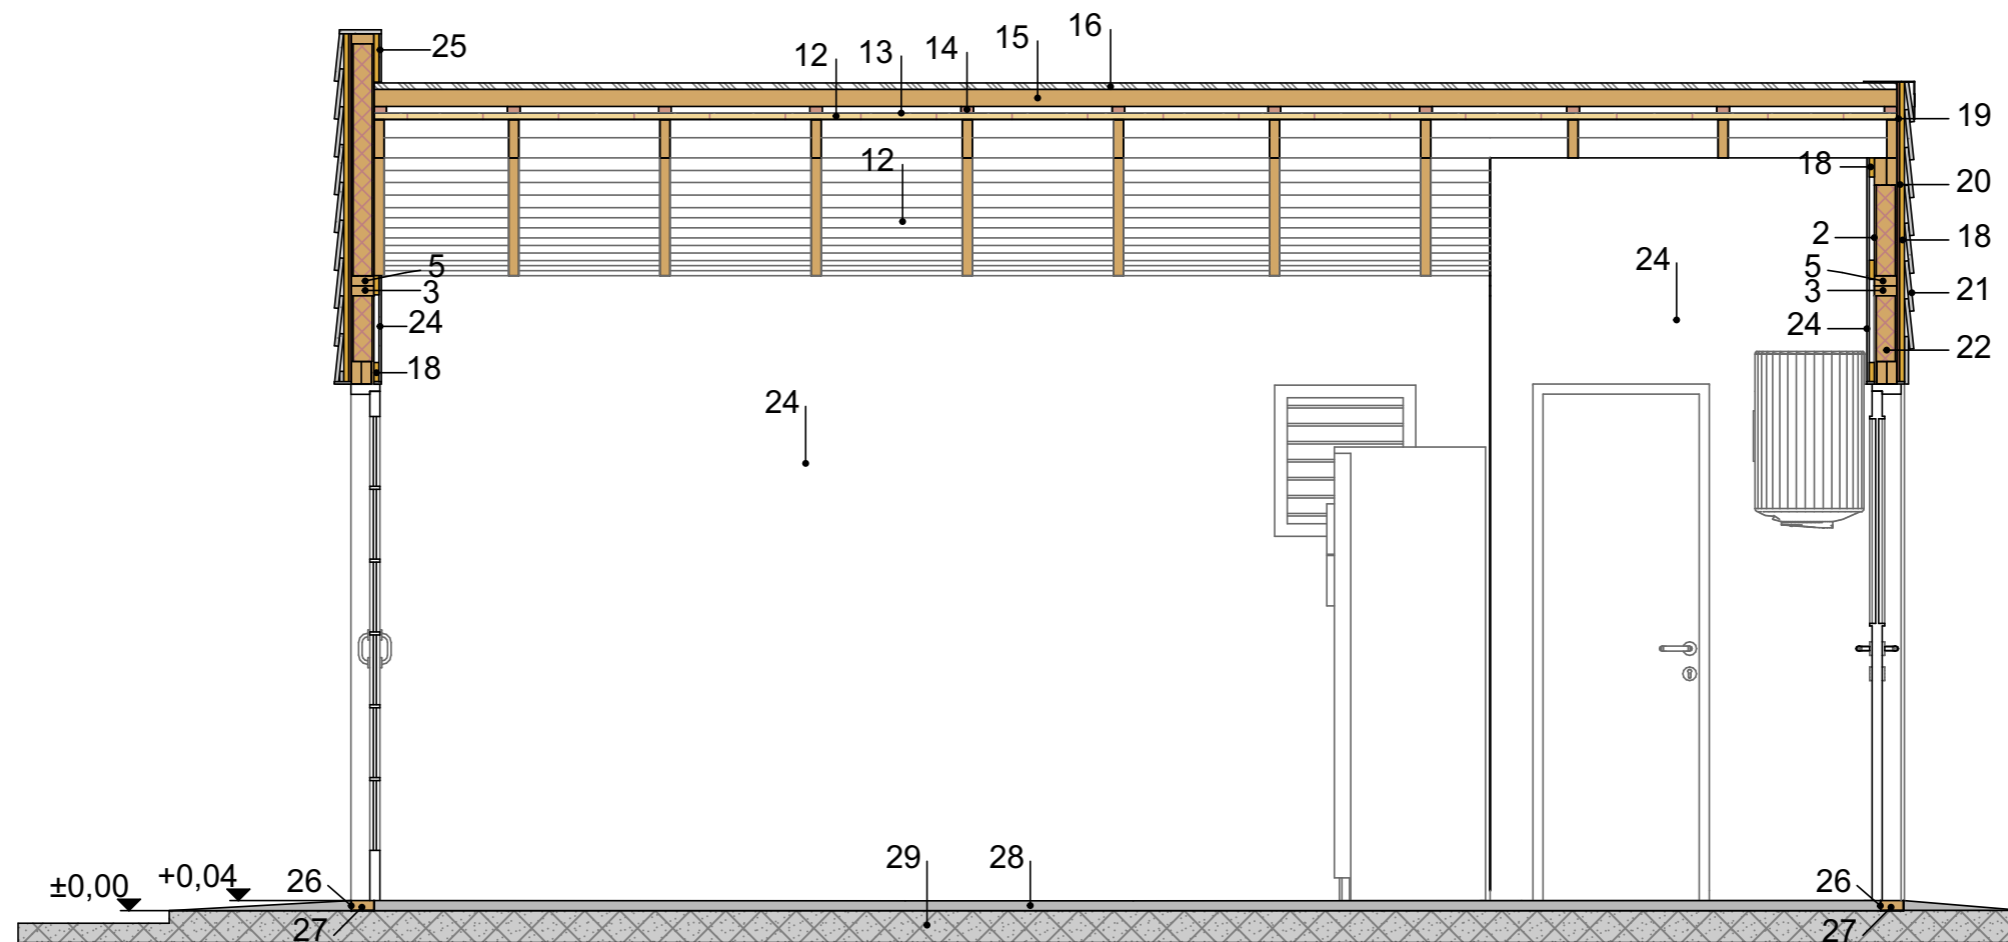

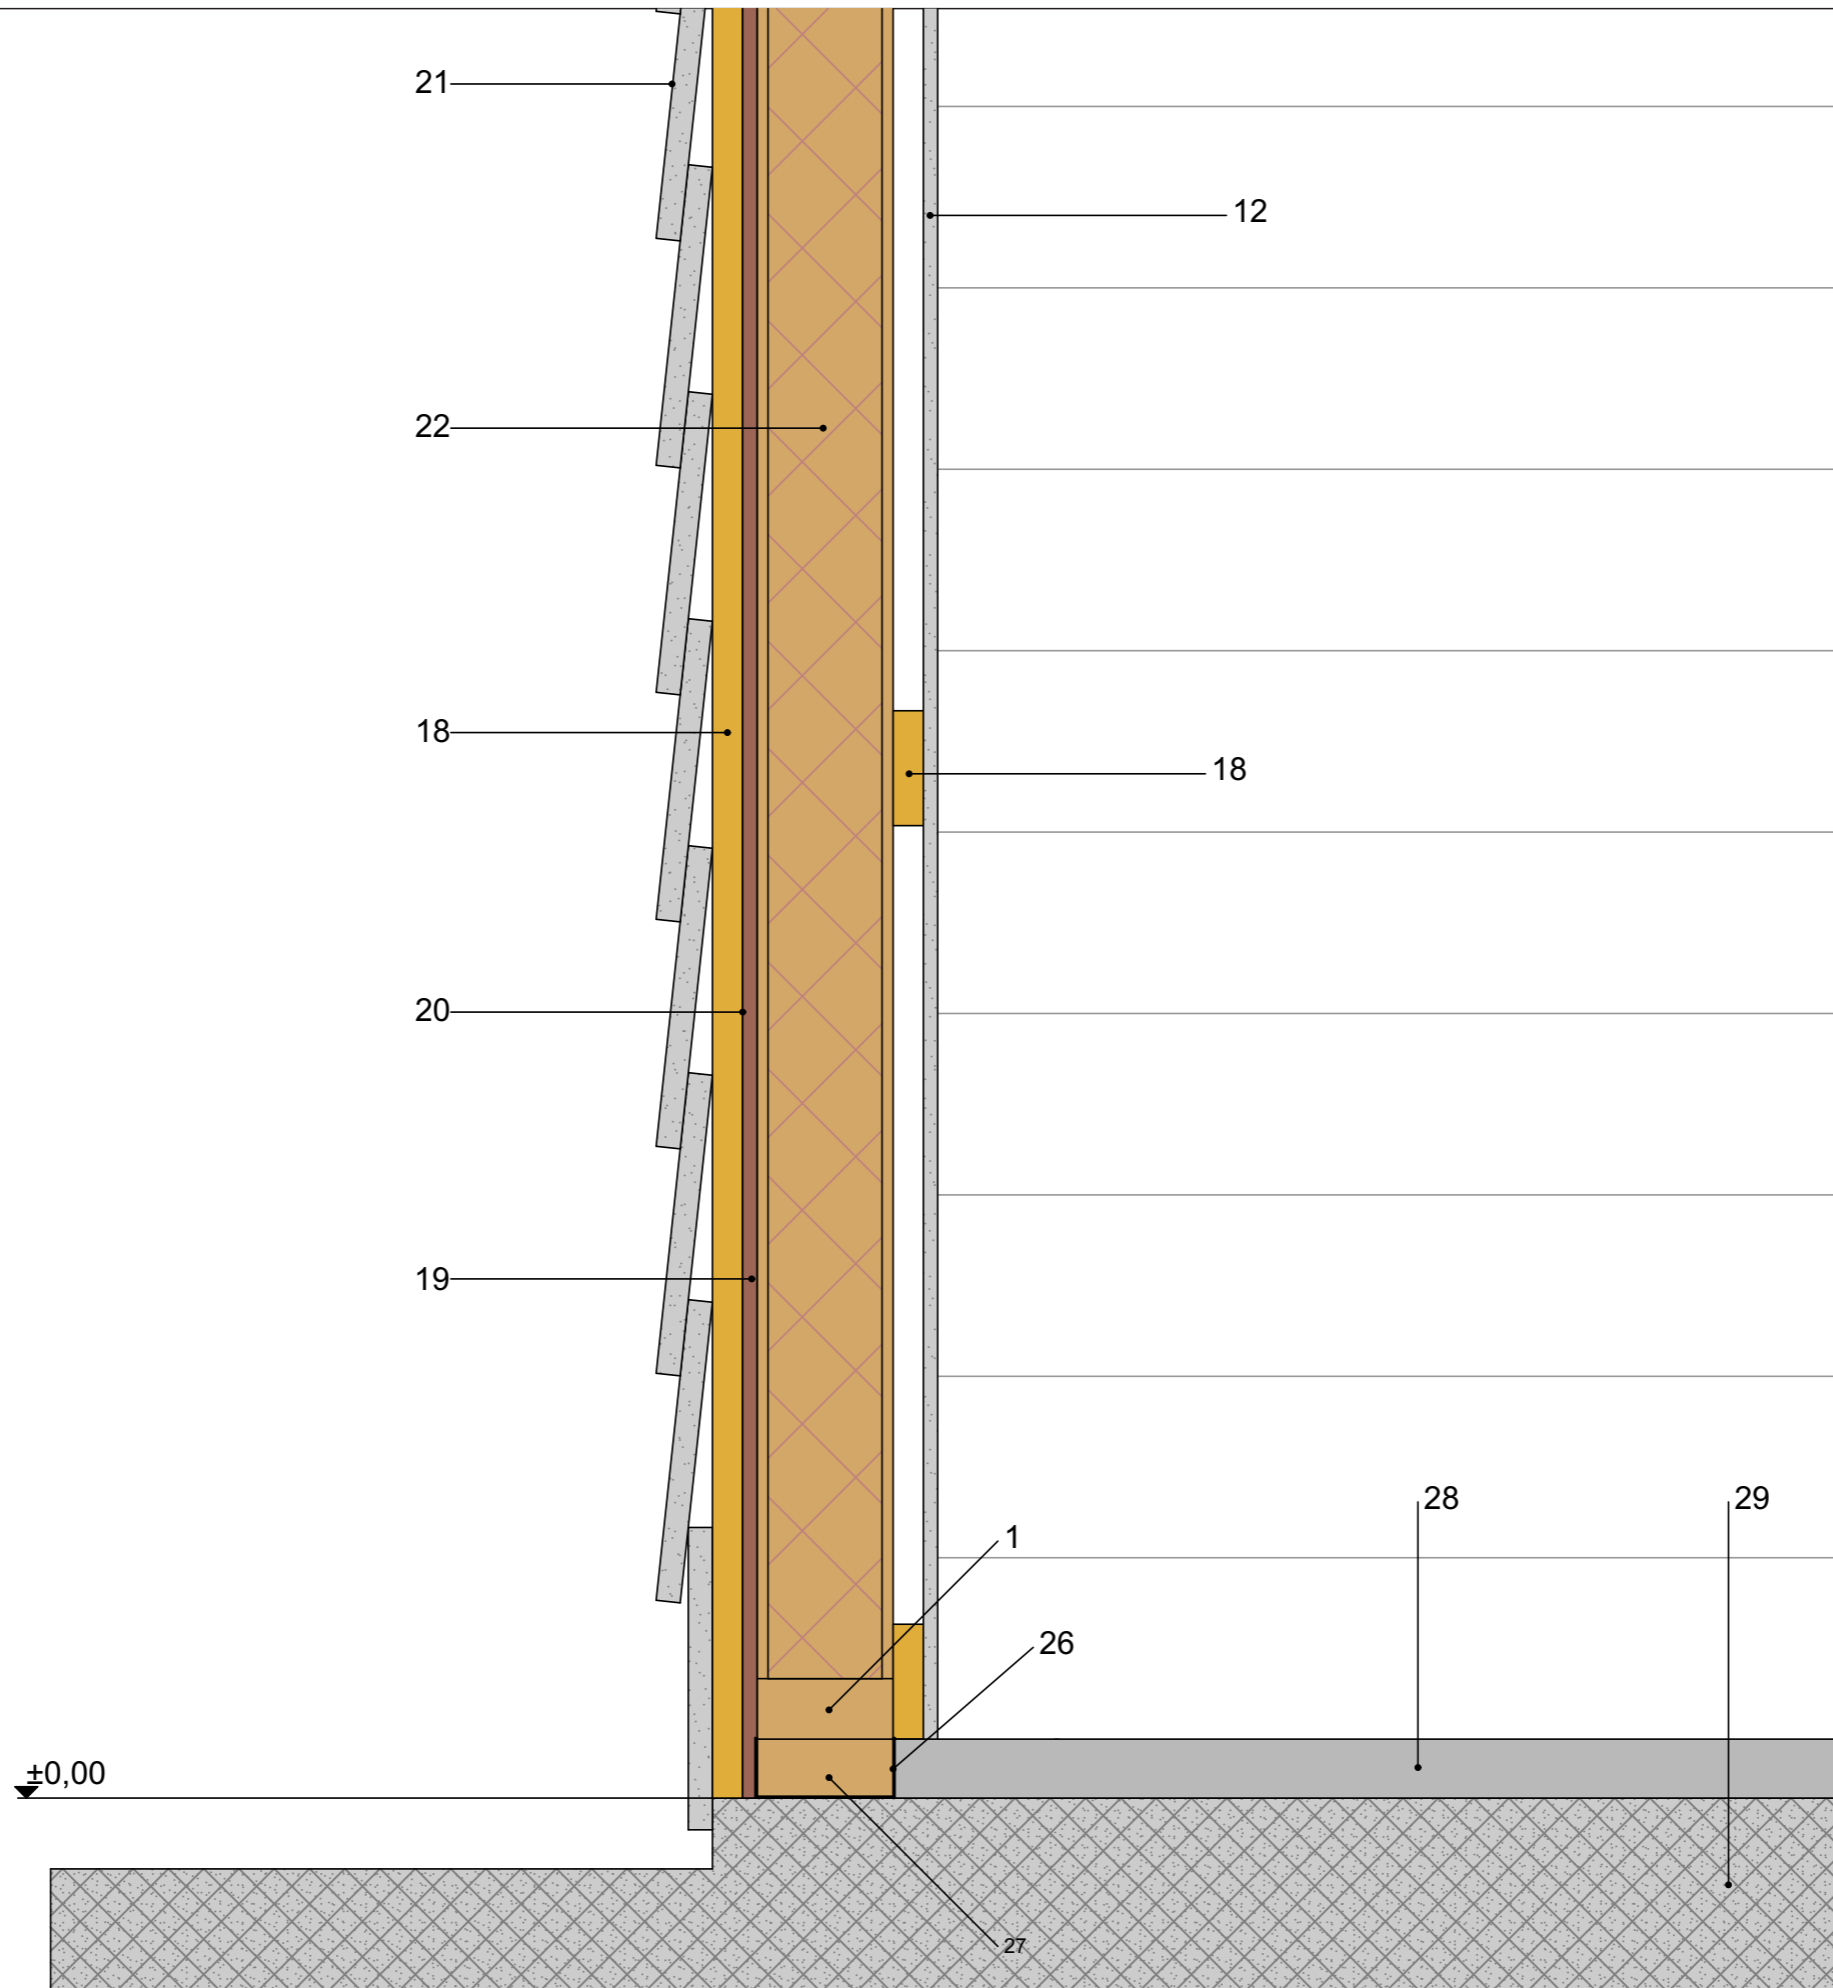

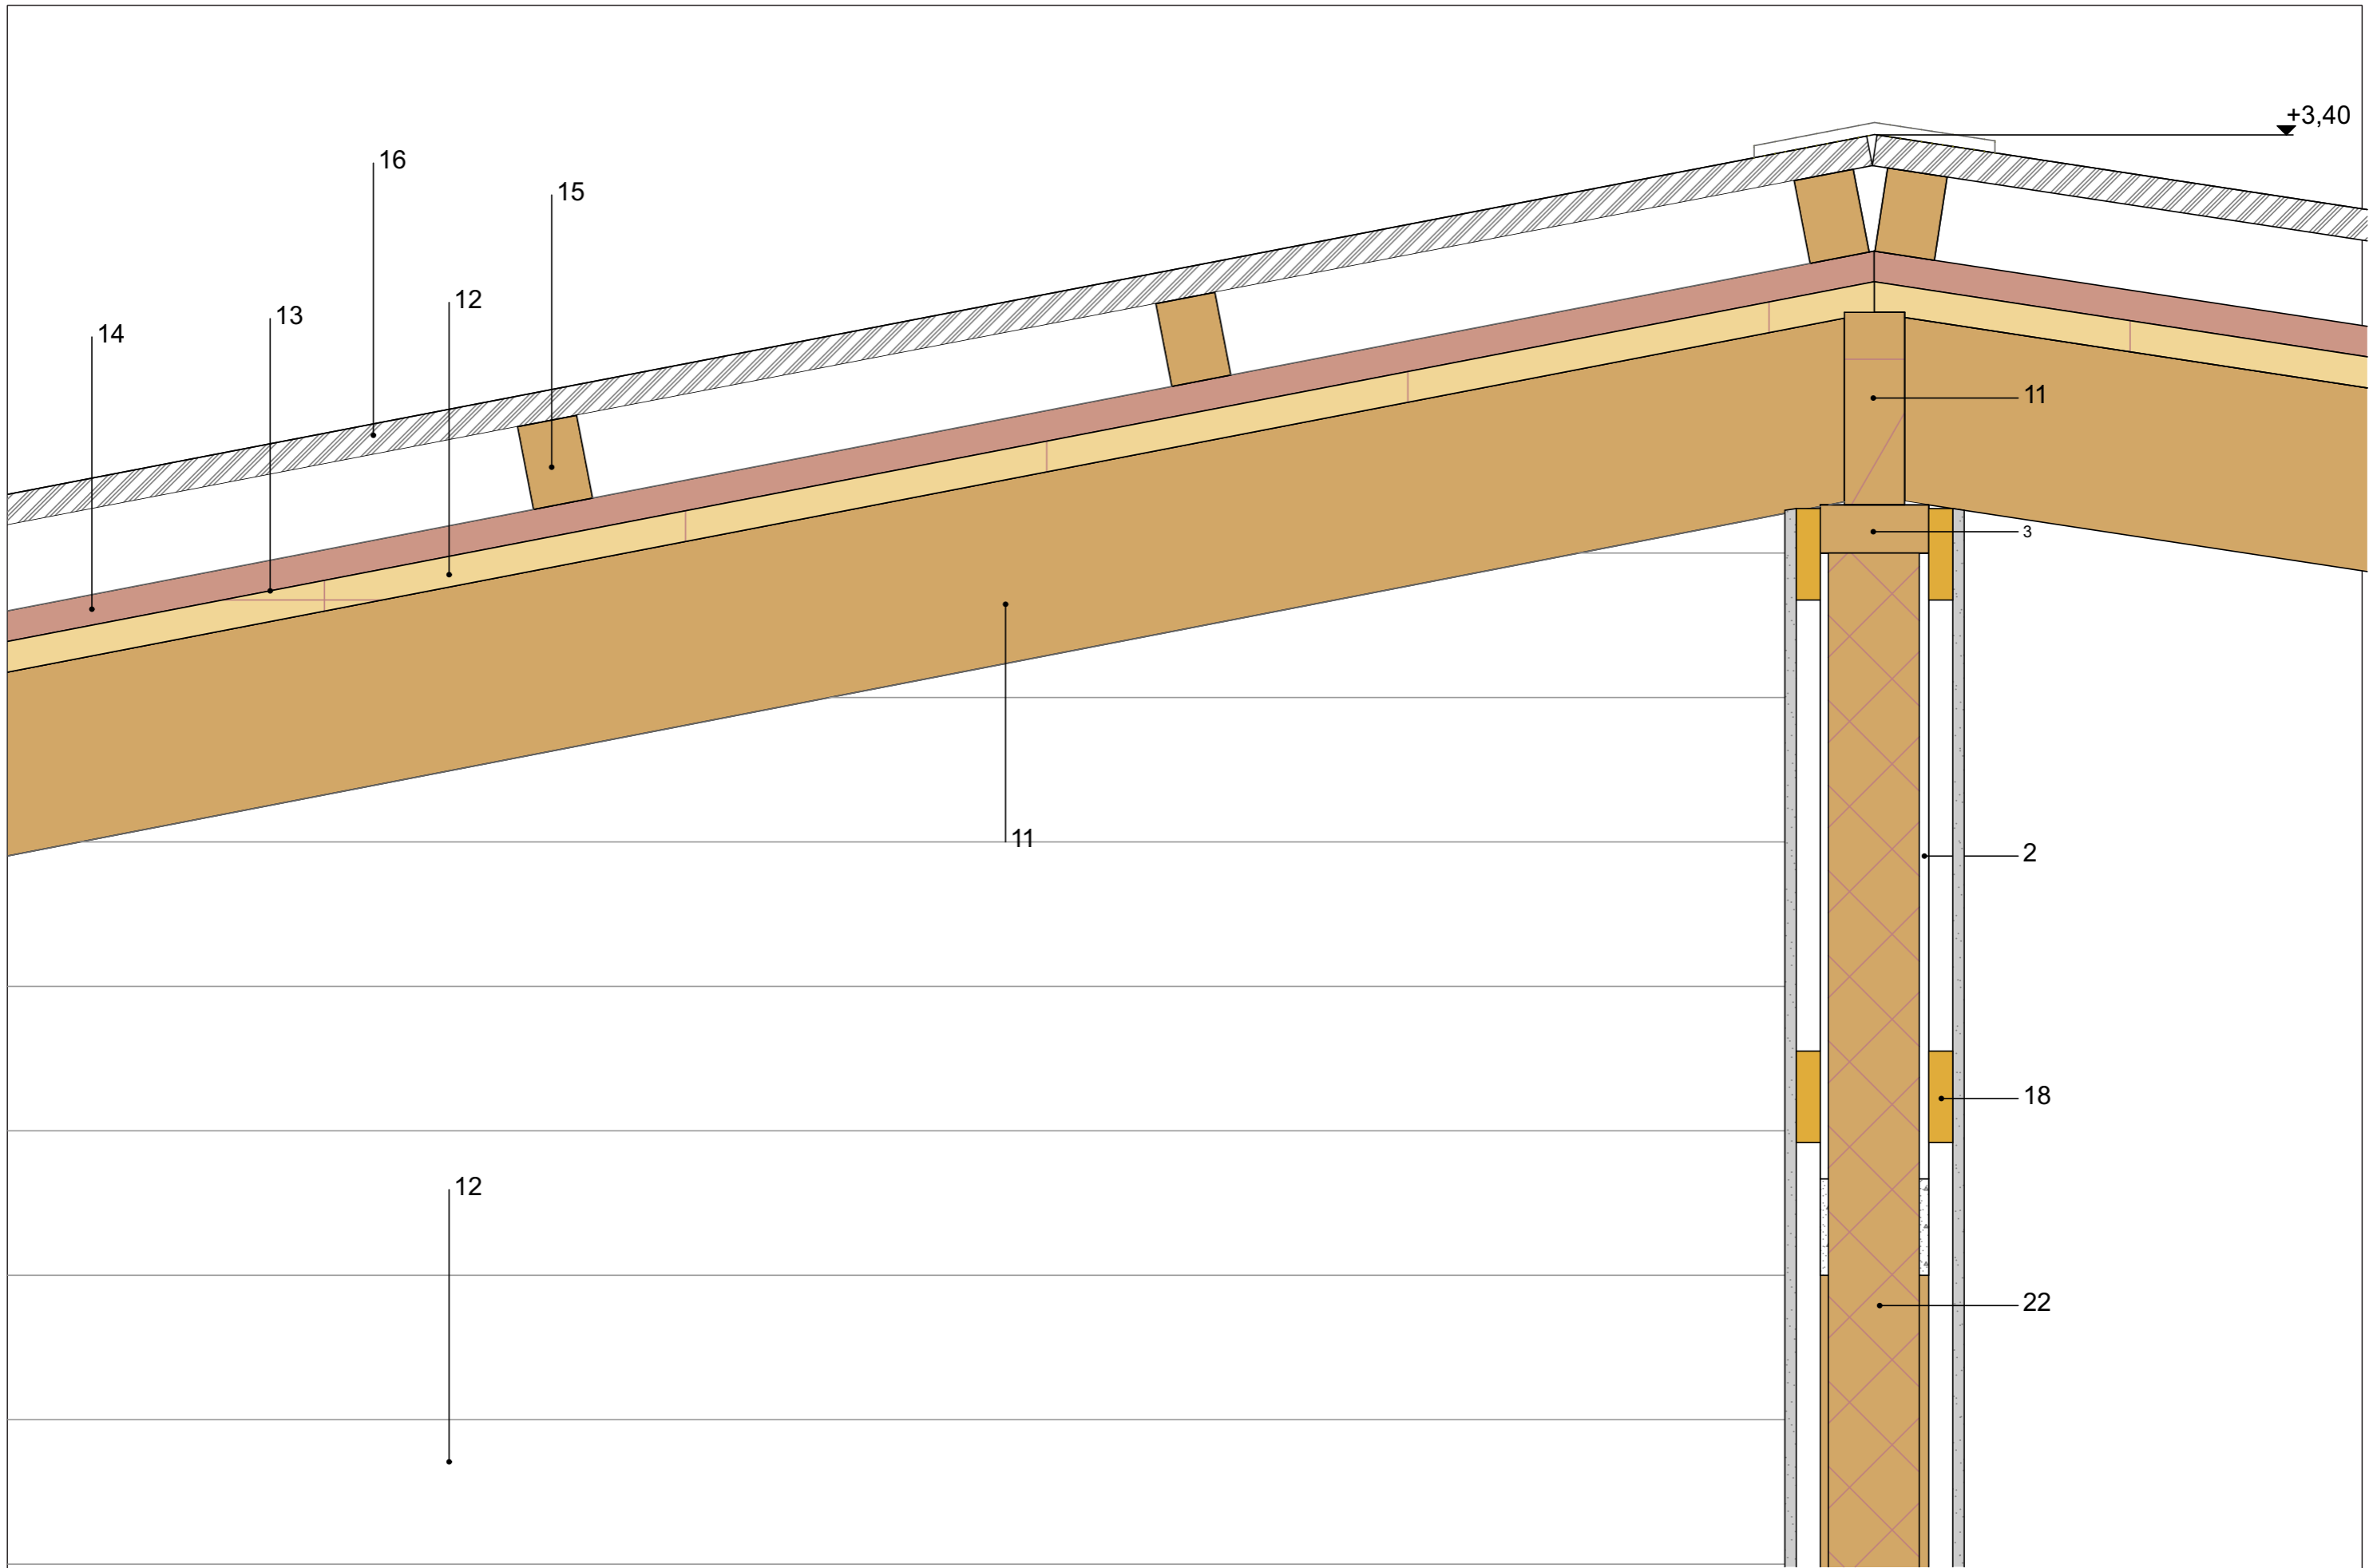

+3,40

