

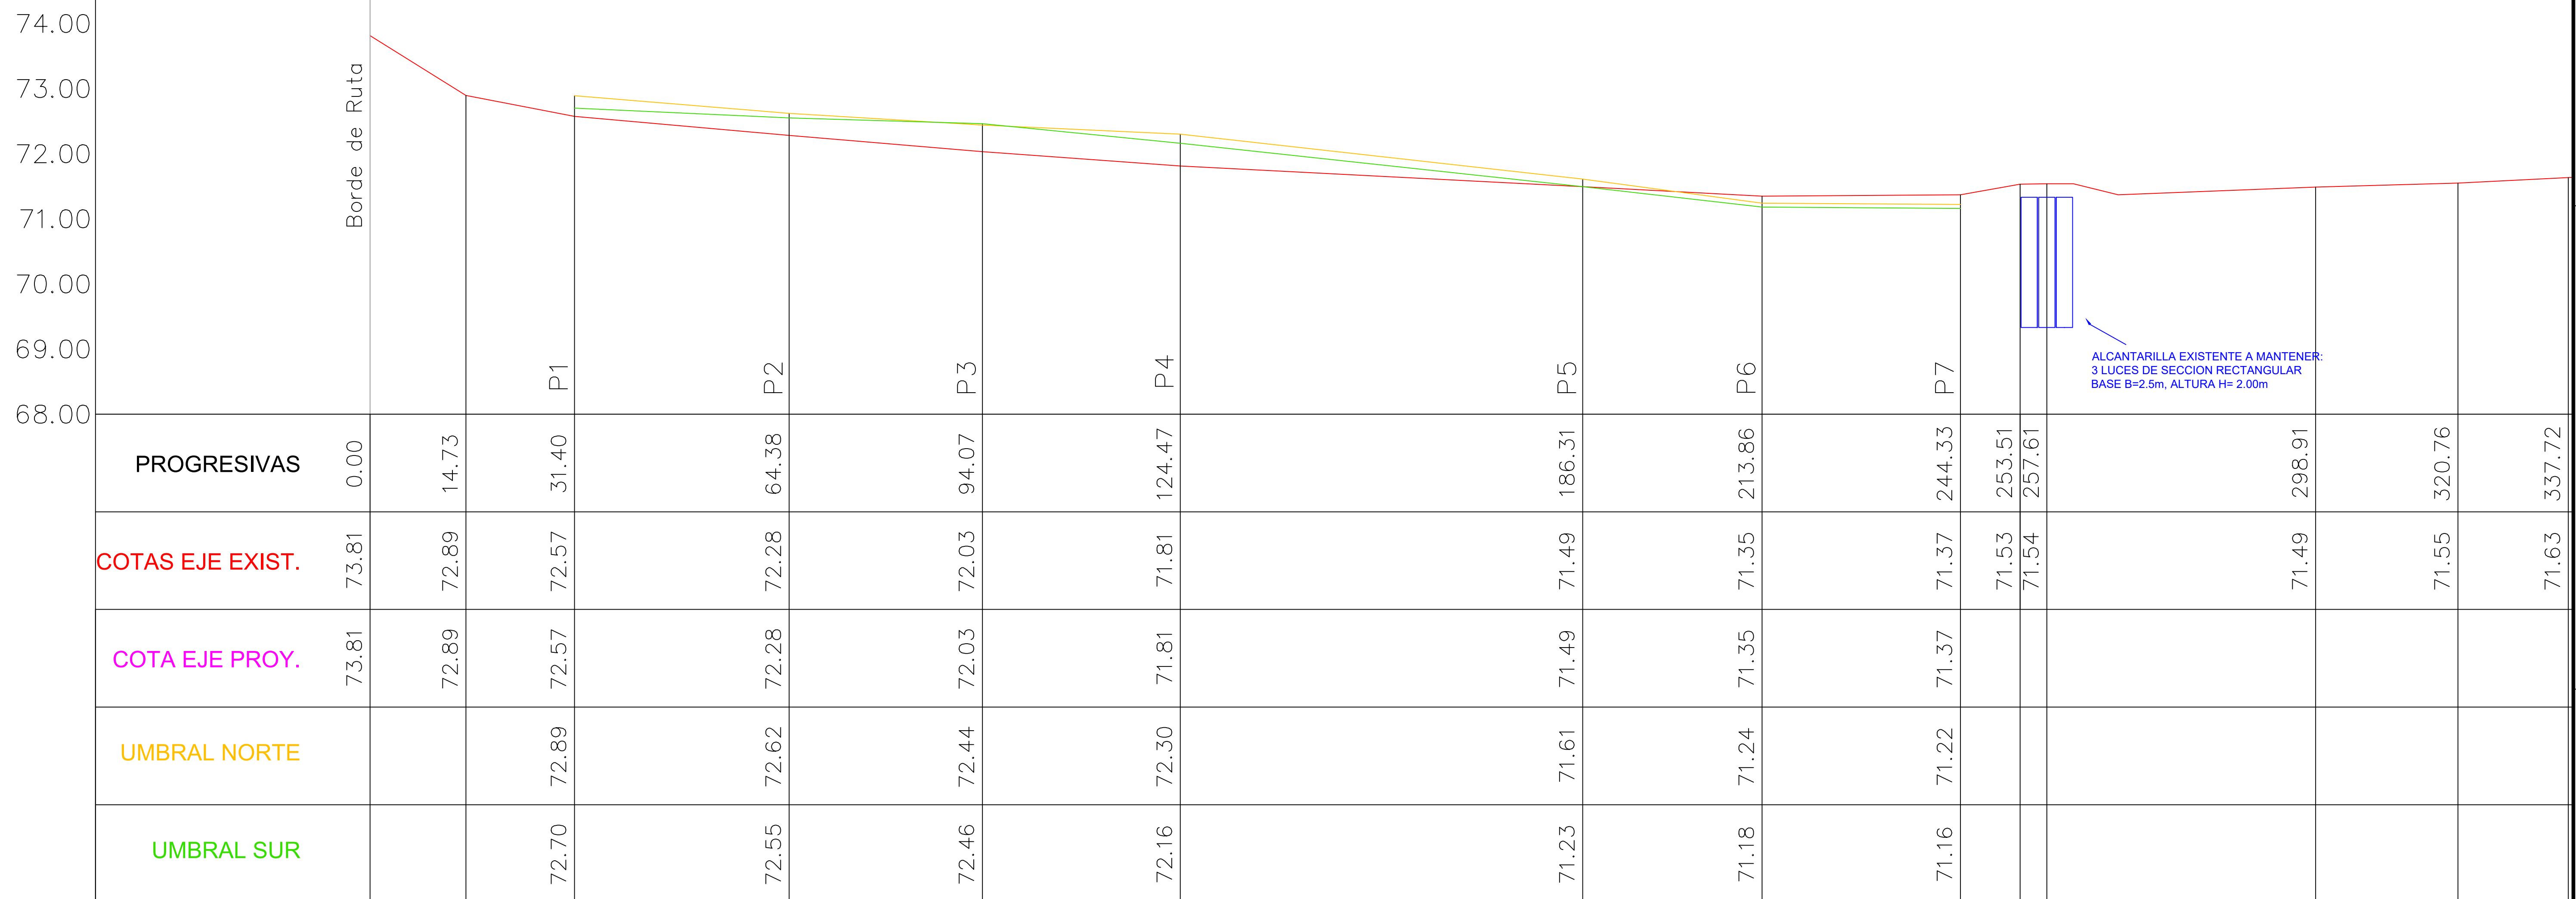


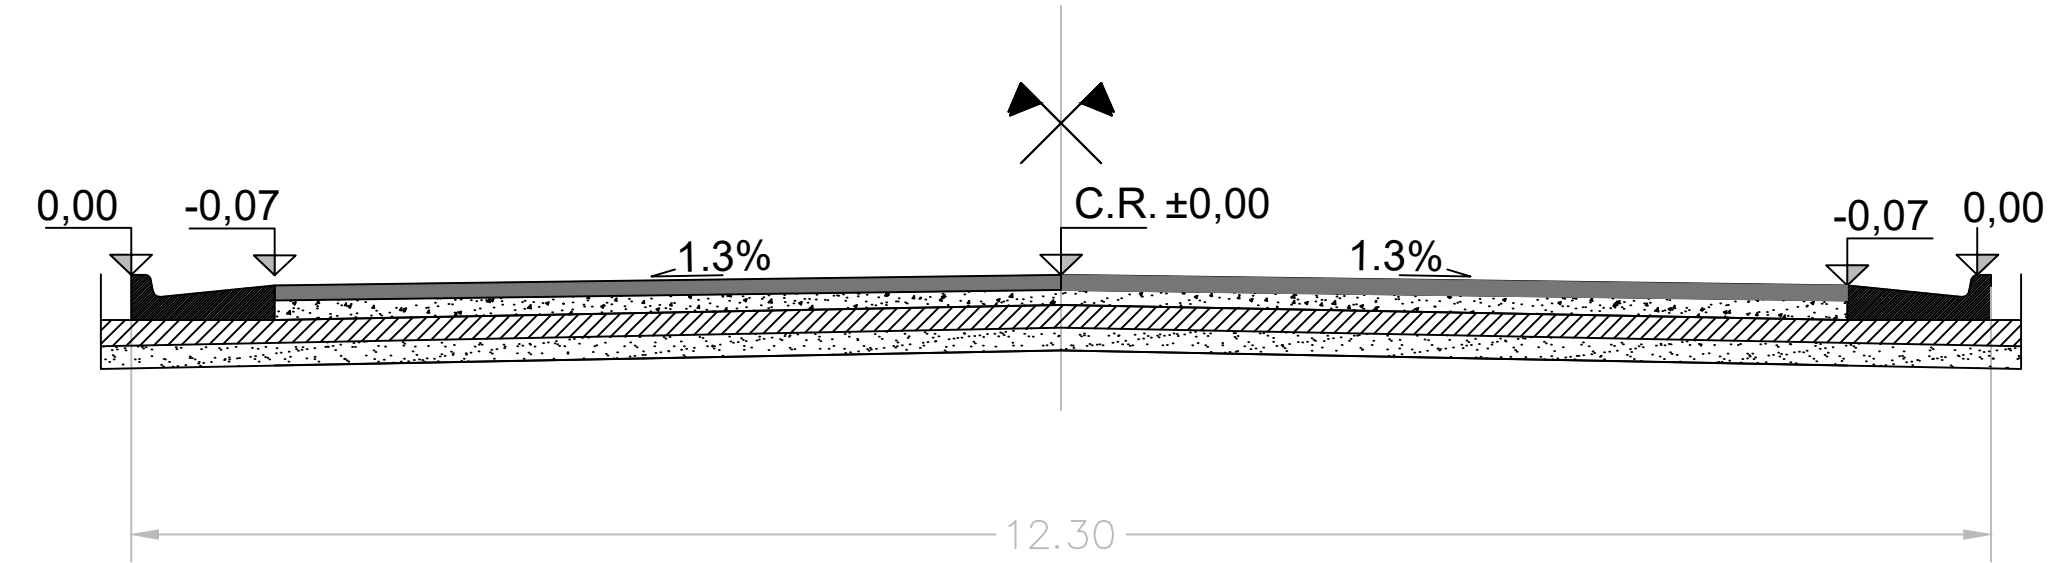


Escala Horizontal: 1:1000
 Escala Vertical: 1:100


REFERENCIAS

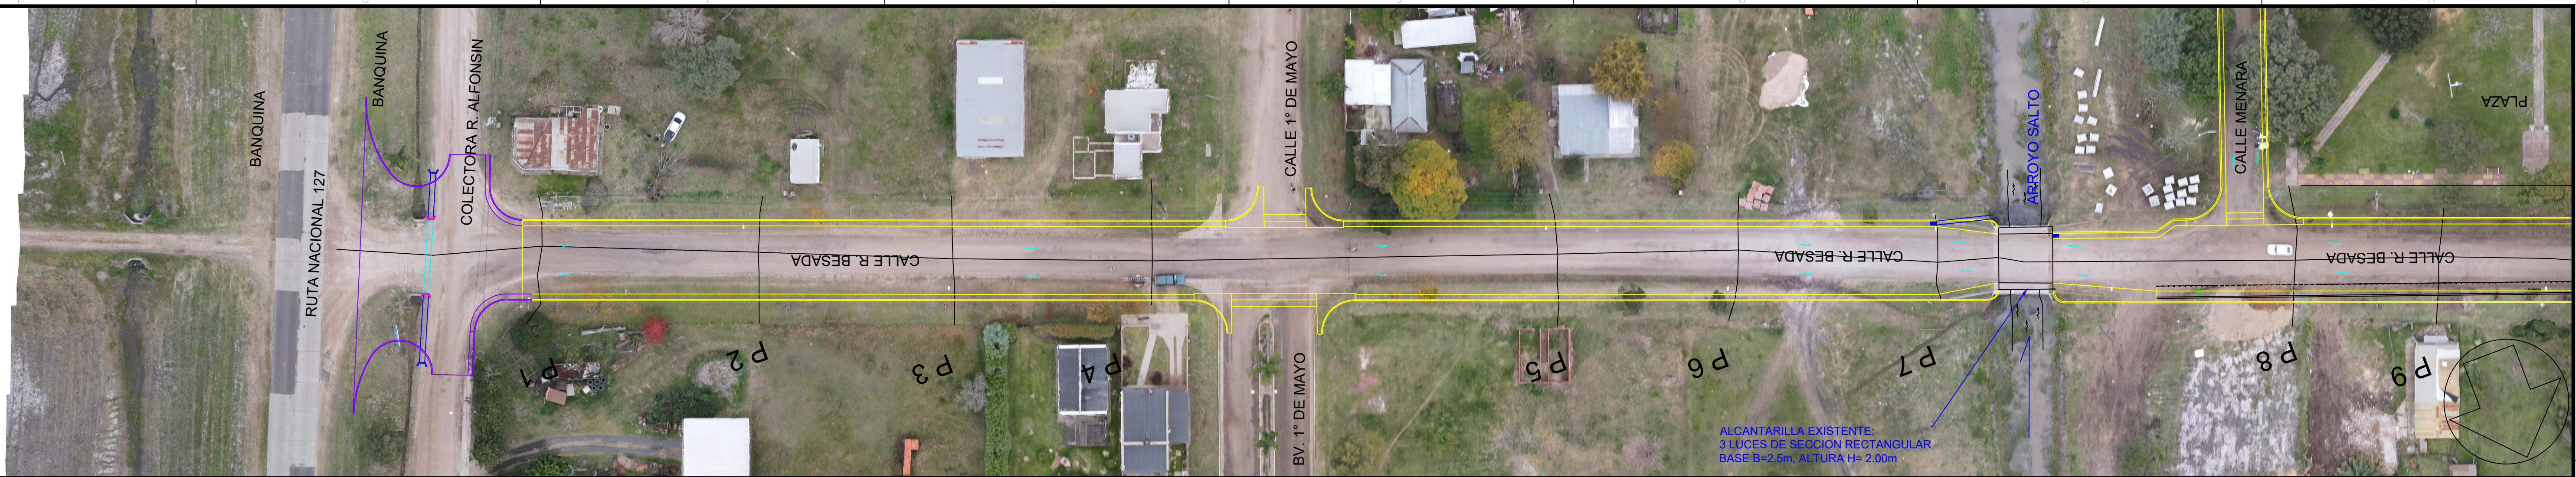

CALZADA PROYECTADA

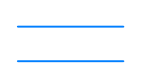

CONDUCTO EXISTENTE A
MANTENER

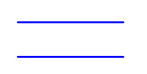

CABEZAL NUEVO PROYECTADO