


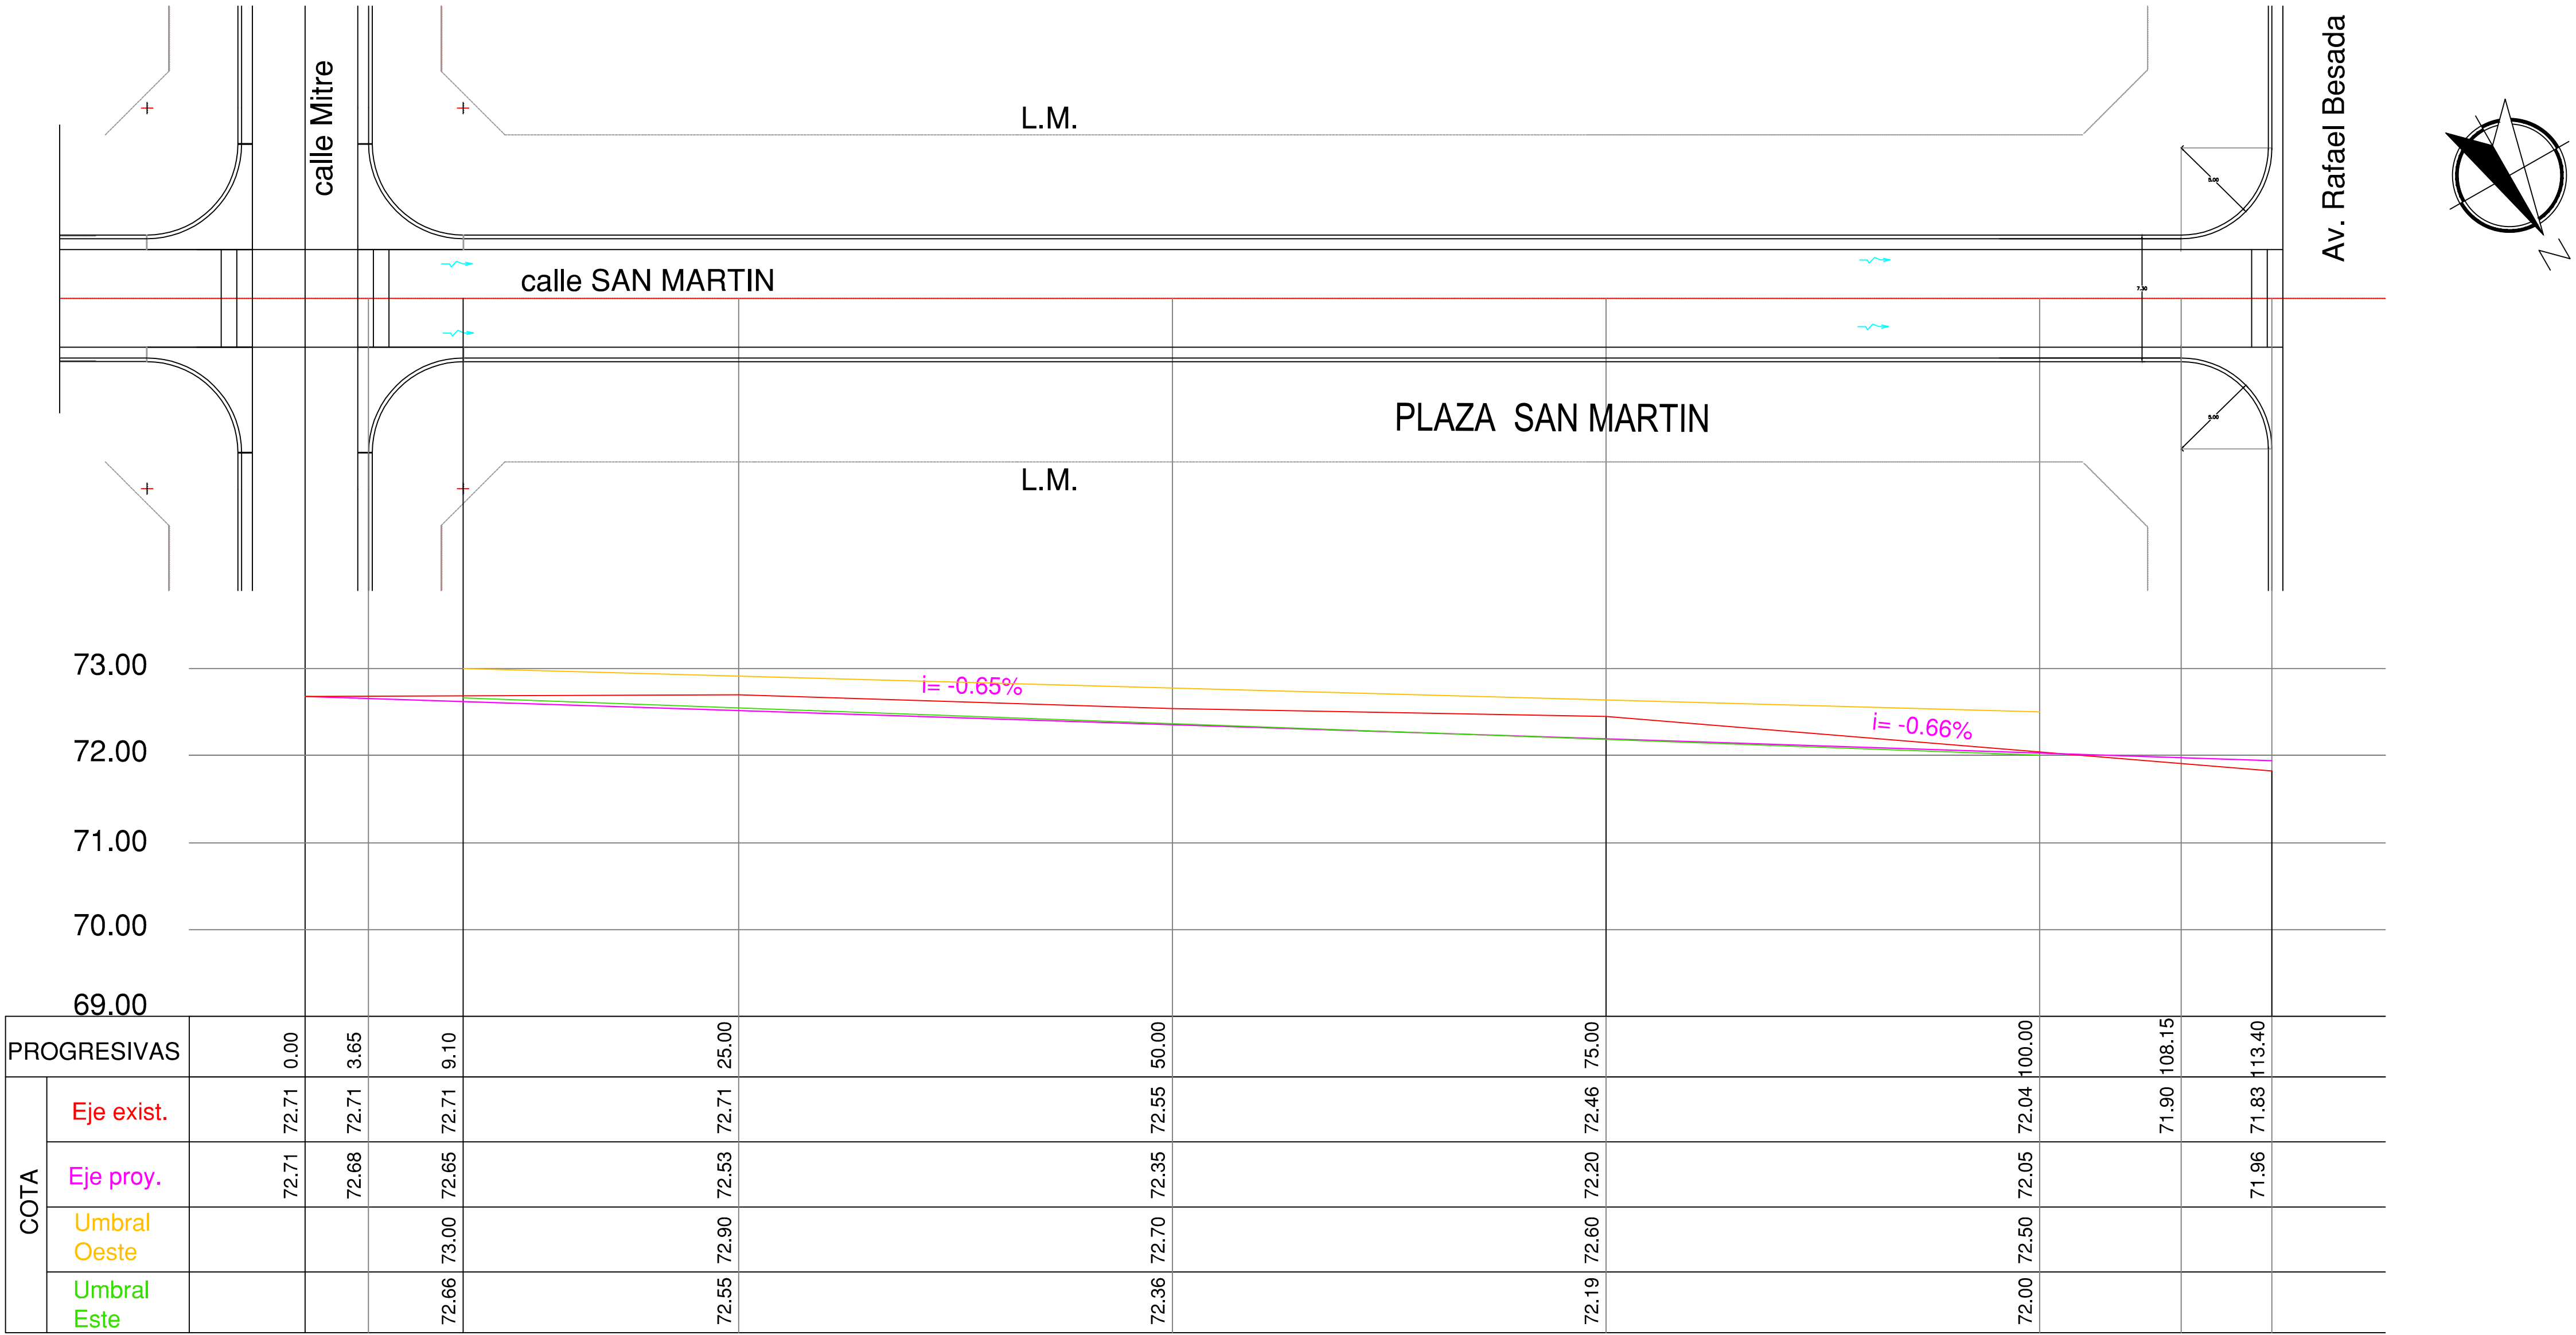

PROGRESIVAS			0.00	3.65		9.10		25.00		50.00		75.00		100.00		108.15		113.40	
COTA	Eje exist.		72.71	72.71		72.71		72.71		72.55		72.46		72.04		71.90		71.83	
	Eje proy.		72.71	72.68		72.65		72.53		72.35		72.20		72.05				71.96	
	Umbral Oeste					73.00		72.90		72.70		72.60		72.50					
	Umbral Este					72.66		72.55		72.36		72.19		72.00					

- REFERENCIAS
- CORDON CUNETA EN EJECUCION
 - SENTIDO ESCURRIMIENTO
 - EJE DE CALLE

NOTA: SE ENCUENTRA EN EJECUCION LA OBRA DE CORDONES CUNETAS Y BADENES A TRAVES DE LA CAFESG. EL PRESENTE PROYECTO CONTEMPLA LA CONFORMACION DEL PAQUETE ESTRUCTURAL ENTRE CUNETAS CON LA TERMINACION DE LA CARPETA ASFALTICA DE RODAMIENTO

MUNICIPALIDAD DE LOS CONQUISTADORES
DIRECCIÓN DE OBRAS PÚBLICAS

OBRA: PAVIMENTACION CENTRO CIVICO DE LOS CONQUISTADORES

FECHA: AGO2022

HOJA: 1

PLANO: PLANALTIMETRIA PROYECTO CALLE SAN MARTIN TRAMO BESADA - MITRE

PLANO Nº: PL_06

ESCALA: 1:250

REVISION: A